




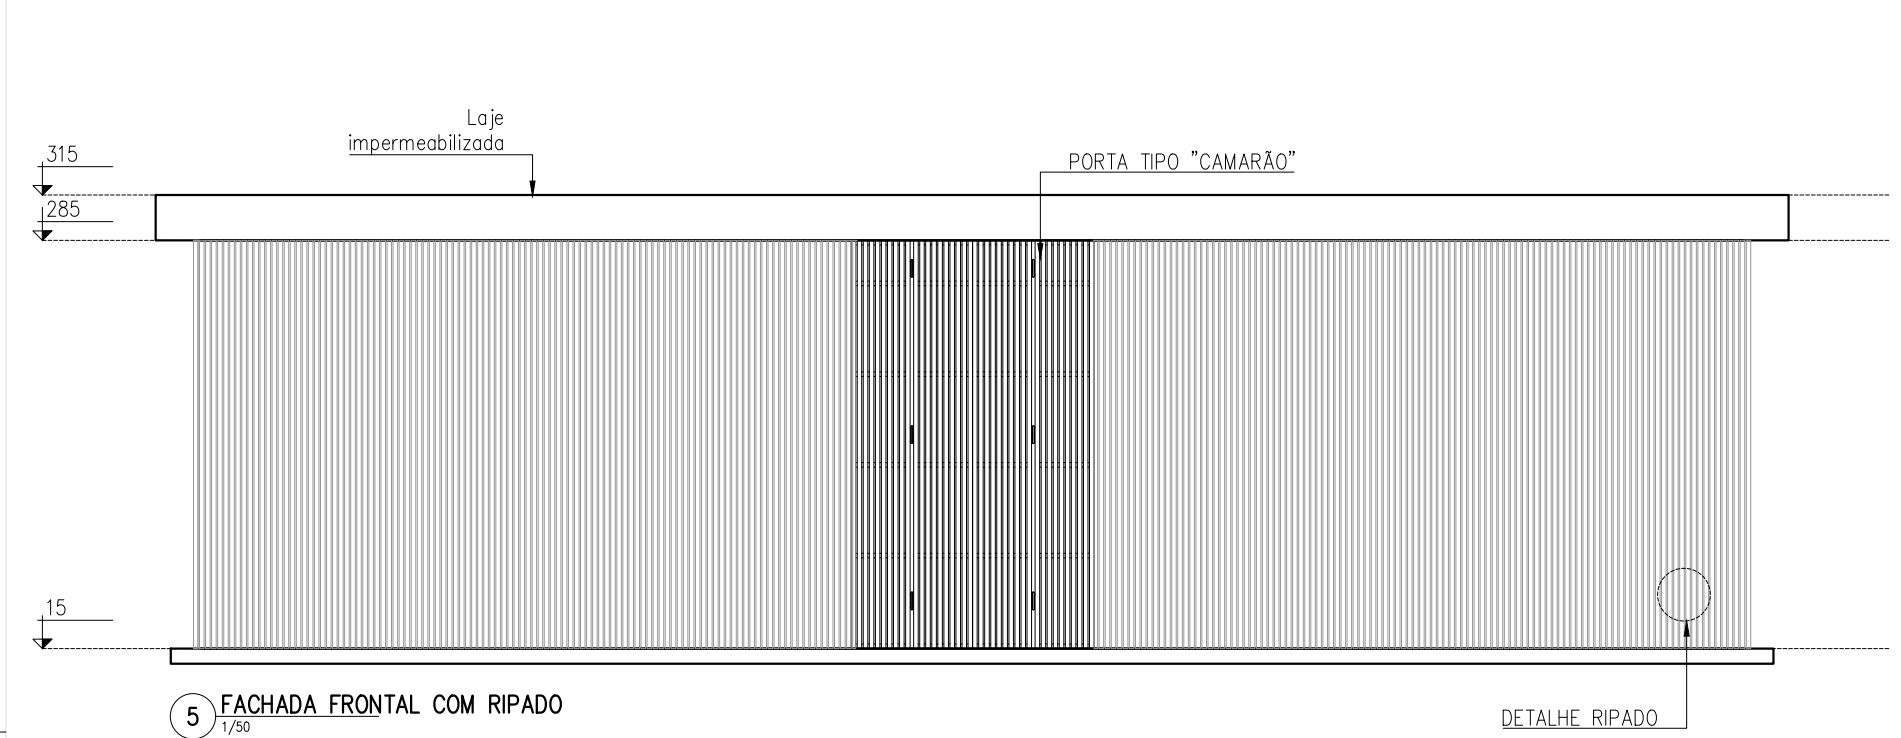


5 FACHADA FRONTAL COM RIPADO
1/50

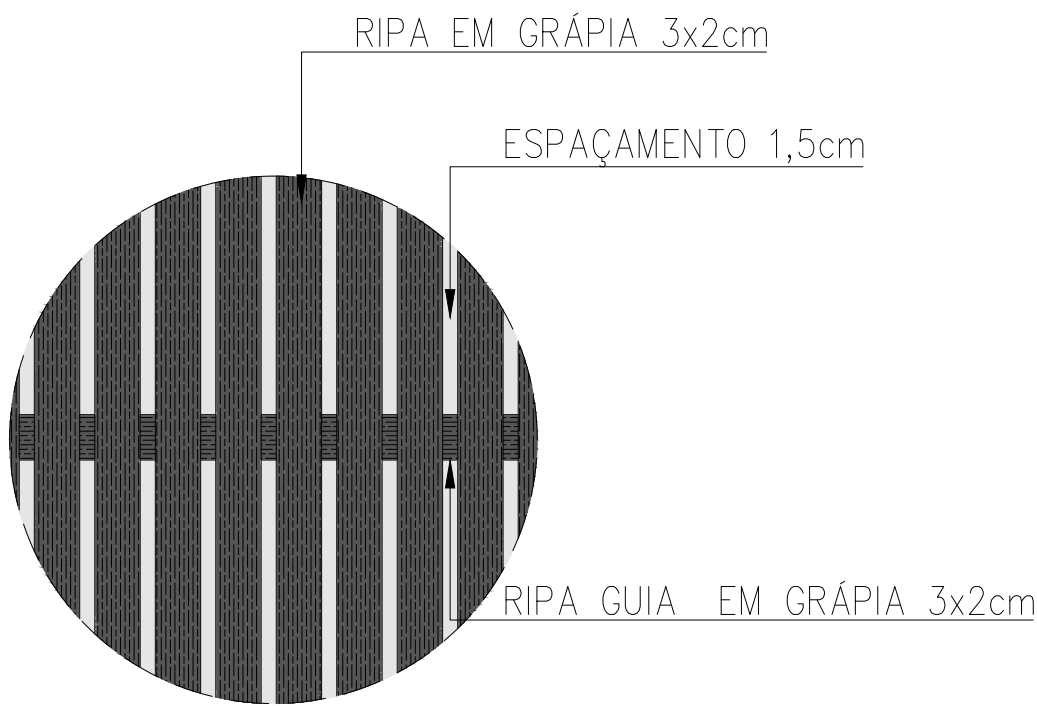

D1 DETALHE RIPADO
ESCALA 1:05

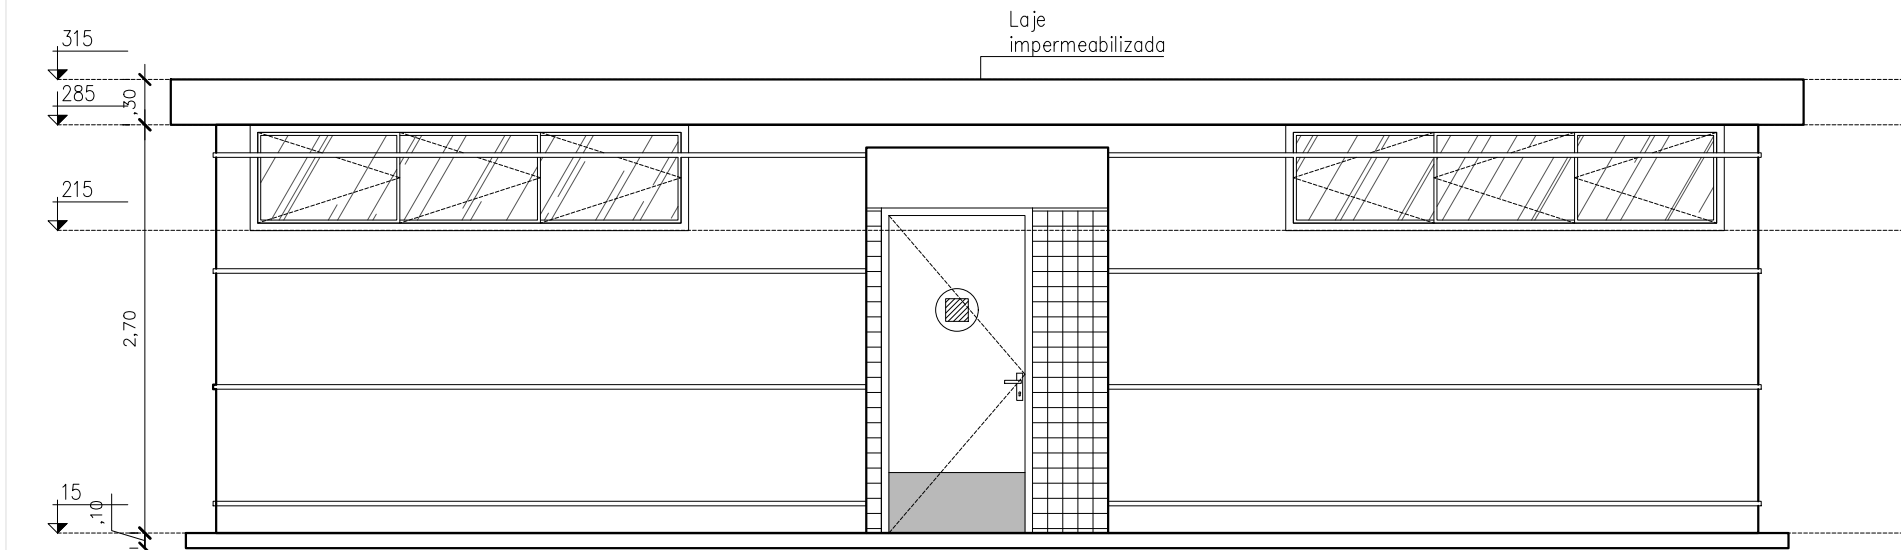

6 FACHADA FRONTAL SEM RIPADO
1/50

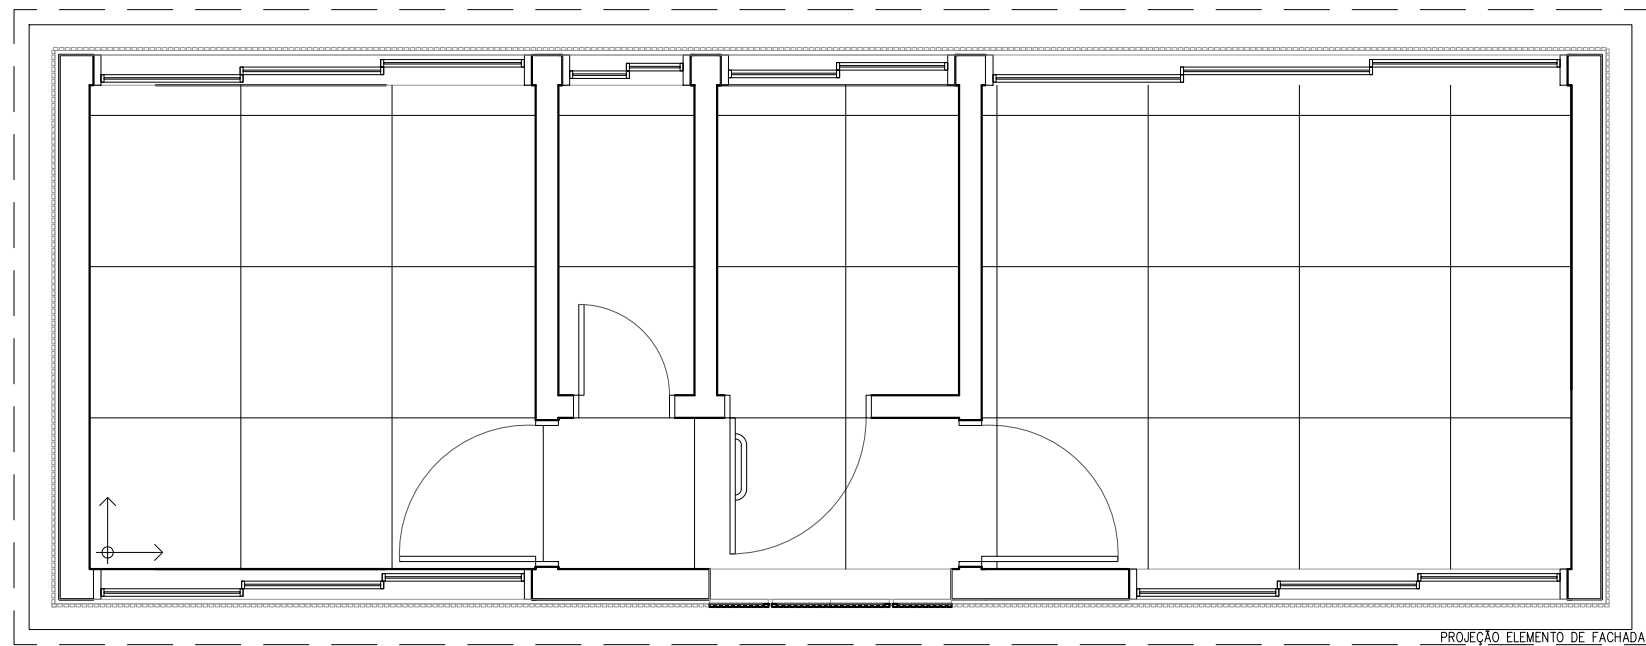

9 PLANTA BAIXA - PAGINAÇÃO PISO
1/50

SECRETARIA DE MEIO AMBIENTE E DESENVOLVIMENTO URBANO

PROPRIETÁRIO:

PREFEITURA MUNICIPAL

DE

LUIS ROBERTO TREPTOW DA ROCHA
SECRETÁRIO DE MEIO AMBIENTE E DESENVOLVIMENTO URBANO

OBRA:

REVITALIZAÇÃO DE ESPAÇO ESPORTIVO NA PRAÇA AVEZON

ESCALA:

LOCAL:

CAPÃO DA CANOA/RS

ÁREA:

TÍTULO:

PLANTA DE PAGINAÇÃO DE PISO E FACHADAS

PRANCHAL:

PROJETO:

PROJETO ARQUITETÔNICO

A5

PROJETO EQUIPE TÉCNICA SEC. PLANEJAMENTO:

AGENOR DEBIASI
ENGENHEIRO AGRÔNOMO
CREA-RS Nº 204635/2017

CEZAR DA SILVA
ARQUITETO E URBANISTA
CAU - A 702617-7

CARLLIA VOLPATTO
ARQUITETA E URBANISTA
CAU - A 206860-3

FILIPPE BREHM MARQUES
ENGENHEIRO CIVIL
CREA-RS Nº 171.468-0

JONATAS L. DARIVA
ENGENHEIRO CIVIL
CREA-RS Nº 183761-0

JEAN V. AMARAL
ARQUITETO E URBANISTA
CREA - A 173231-6

JOSÉ HENRIQUE G. VIESSIRI
ENGENHEIRO CIVIL
CREA-RS Nº 183761-0

JOEL M. OZIMBOSKI
ENGENHEIRO CIVIL
CREA-RS Nº 194.450-0

MARCOS MARTINOTTO
ENGENHEIRO ELETRICISTA
CREA-RS Nº 241.244-0

RUDI NEI COSTA DOS SANTOS
ENGENHEIRO CIVIL
CREA-RS Nº 63.259-0

DESENHO:

DATA:
JULHO/2025

ART OU RRT PROJETO:

CAD FILE :
Banheiros_1_14924_a1b73c97.sv\$