Subestação

DETALHE DA SUBESTAÇÃO EM POSTE COM TRANSFORMADOR DE 112,5KVA

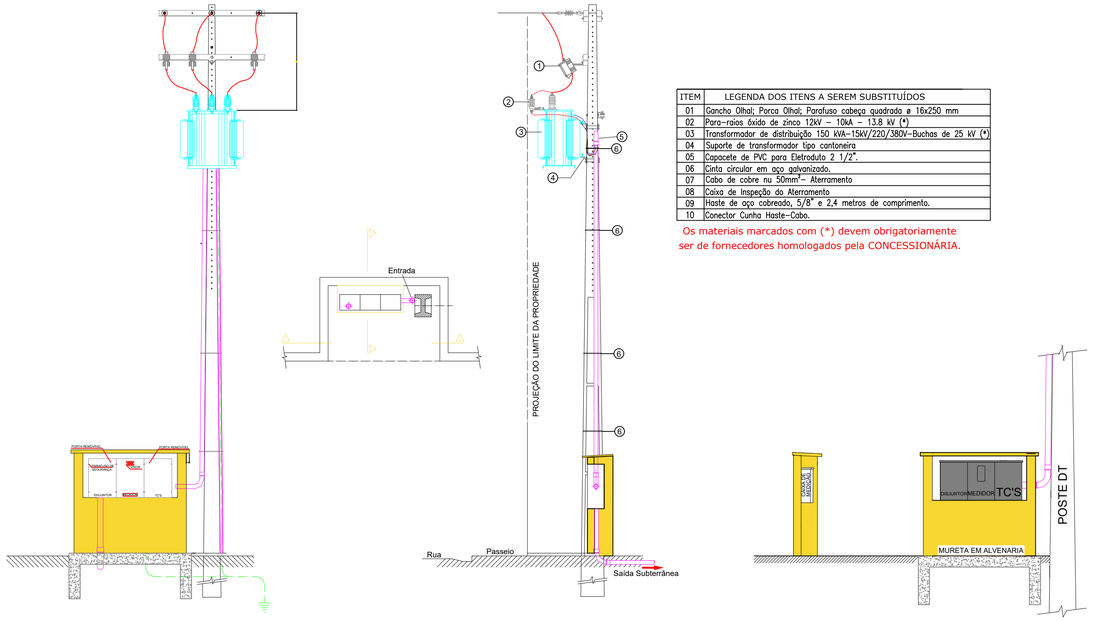

ITEM	LEGENDA DOS ITENS A SEREM SUBSTITUÍDOS
01	Gancho Olhal, Porca Olhal, Parafuso cabeça quadrada e 16x250 mm
02	Para-raios óxido de zinco 12kV – 10kA – 13,8 kV (*)
03	Transformador de distribuição 150 kVA–15kV/220/380V–Buchas de 25 kV (*)
04	Suporte de transformador tipo cantoneira
05	Capacete de PVC para Eletroduto 2 1/2".
06	Cinta circular em aço galvanizado.
07	Cabo de cobre nu 50mm² – Aterramento
08	Caixa de Inspeção do Aterramento
09	Haste de aço cobreado, 5/8" e 2,4 metros de comprimento.
10	Conector Cunha Haste–Cabo.

Os materiais marcados com (*) devem obrigatoriamente ser de fornecedores homologados pela CONCESSIONÁRIA.

DIAGRAMA UNIFILAR

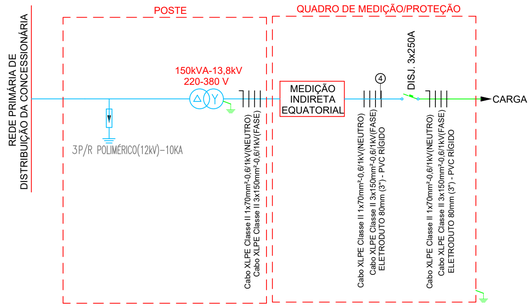

Detalhe de Instalação da Caixa de Inspeção Tipo Solo

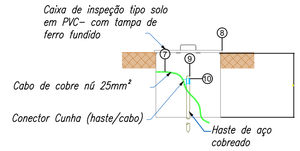

Detalhe da Caixa de inspeção tipo solo

DETALHE DA MALHA DE TERRA

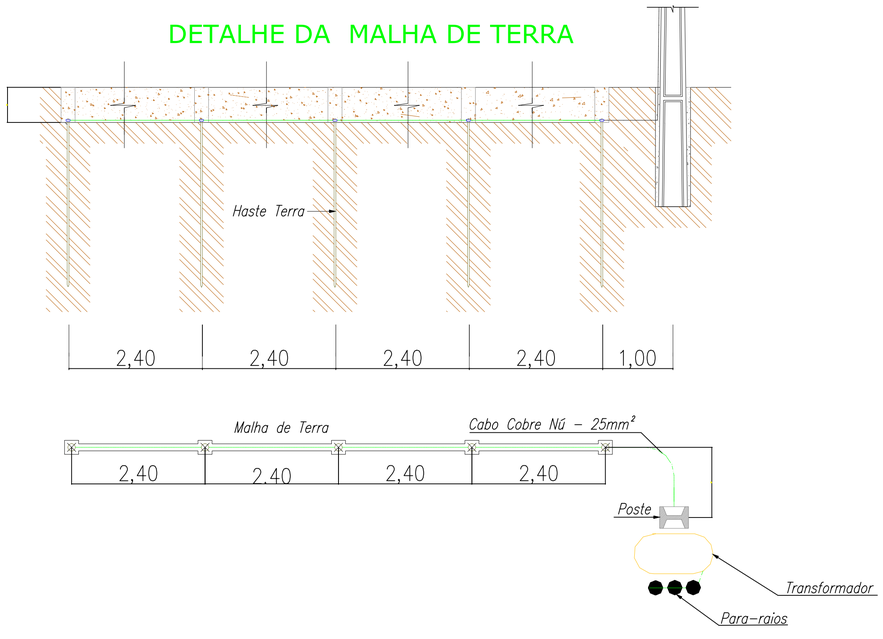

SECRETARIA DE MEIO AMBIENTE, MOBILIDADE E DESENVOLVIMENTO URBANO

PROPRIETÁRIO: PREFEITURA MUNICIPAL DE CAPÃO DA CANOA

GESTÃO 2021/2024

ADÃO CARVALHO DOS SANTOS
SEC. DE MEIO AMB. MOBILIDADE E DES.URB.

OBRA: REPAROS NA SUBESTAÇÃO DE ENTRADA DE ENERGIA EMEF MARA BASSANI

ESCALA: 1/75

LOCAL: Rua Saracura, Nº 700, Posto 5, Distrito de Capão Novo - Capão da Canoa - RS, 95555-000

ÁREA: 2154,00 m²

TÍTULO: REPAROS NA SUBESTAÇÃO DE ENTRADA DE ENERGIA EMEF MARA BASSANI

PRANCHA: 01/01

PROJETO: SUBSTAÇÃO DE ENERGIA 150,0 kVA (220/380V)

MARCOS MARTINOTTO
ENGENHEIRO ELETRICISTA
CREA-RS 247264

LETÍCIA GOMES DA SILVA
SECRETÁRIA DA EDUCAÇÃO

VALDOMIRO DE MATOS NOVASKI
PREFEITO MUNICIPAL

DESENHO:

DATA: Abril 2025

COD.:

CAD FILE :

Assinado por 1 pessoa: MARCOS MARTINOTTO
Para verificar a validade das assinaturas, acesse https://capaodacanoa.1doc.com.br/verificacao/EBC3-781F-97CA-598A e informe o código EBC3-781F-97CA-598A