


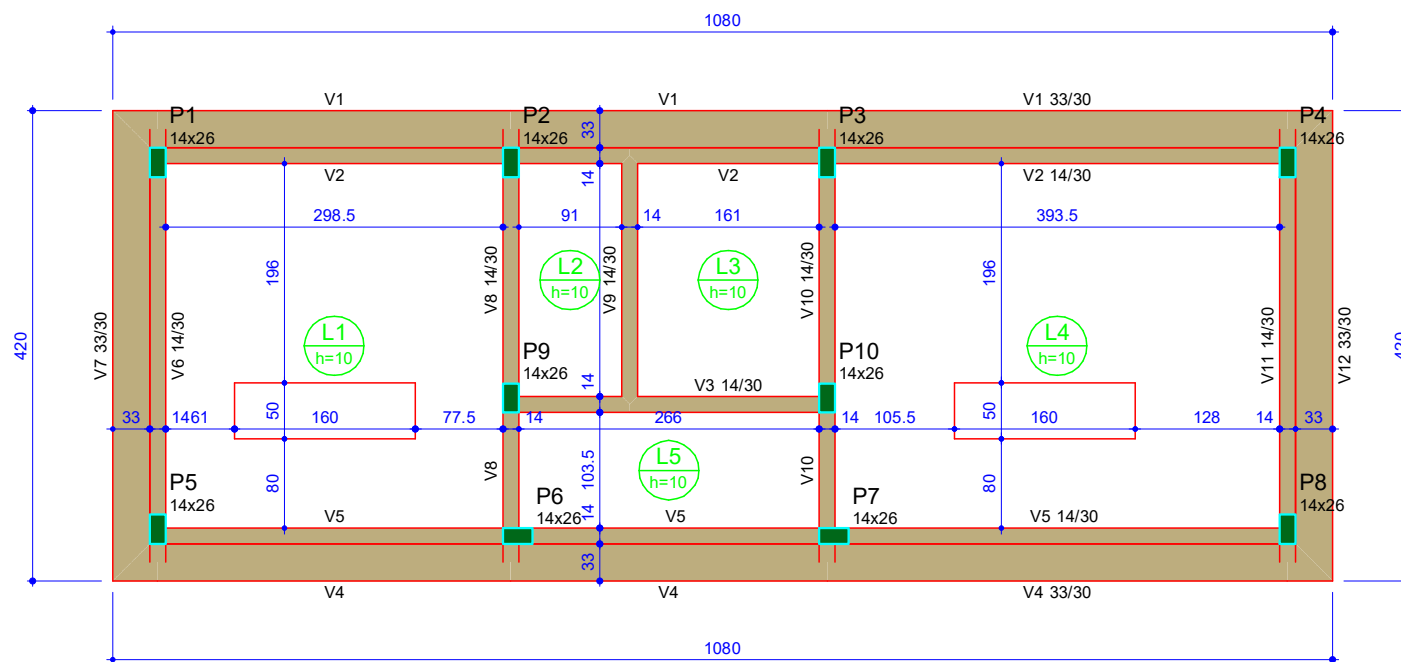

Forma do pavimento TERREO
escala 1:50

Vigas			
Nome	Seção (cm)	Elevação (cm)	Nível (cm)
V1	33x30	0	300
V2	14x30	0	300
V3	14x30	0	300
V4	33x30	0	300
V5	14x30	0	300
V6	14x30	0	300
V7	33x30	0	300
V8	14x30	0	300
V9	14x30	0	300
V10	14x30	0	300
V11	14x30	0	300
V12	33x30	0	300

Lajes					
Nome	Tipo	Altura (cm)	Elevação (cm)	Nível (cm)	Sobrecarga (kgf/m²)
L1	Maciça	10	0	300	232
L2	Maciça	10	0	300	232
L3	Maciça	10	0	300	232
L4	Maciça	10	0	300	232
L5	Maciça	10	0	300	232

Características dos materiais	
fck (kgf/cm²)	Ecs (kgf/cm²)
250	289800

Legenda dos pilares	
	Pilar que morre

Legenda das vigas e paredes	
	Viga