


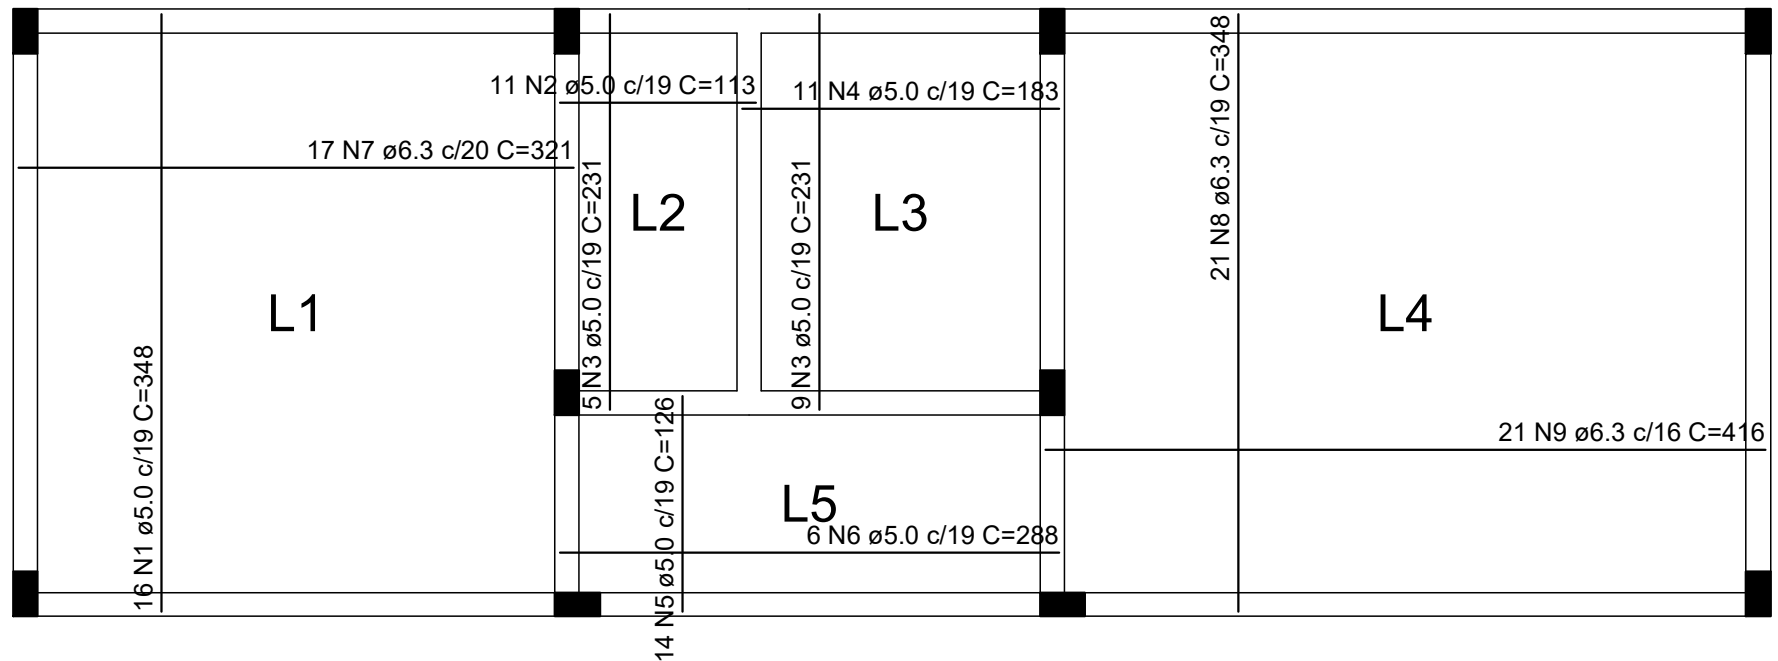

Armação positiva das lajes do pavimento TERREO
escala 1:50

RESUMO DO AÇO

AÇO	DIAM (mm)	C.TOTAL (m)	QUANT + 10% (Barras)	PESO + 10% (kg)
CA50	6.3	215	20	57.9
CA60	5.0	155.5	-	26.4
PESO TOTAL (kg)				
CA50	57.9			
CA60	26.4			

Volume de concreto (C-25) = 3.07 m³

Área de forma = 30.67 m²