


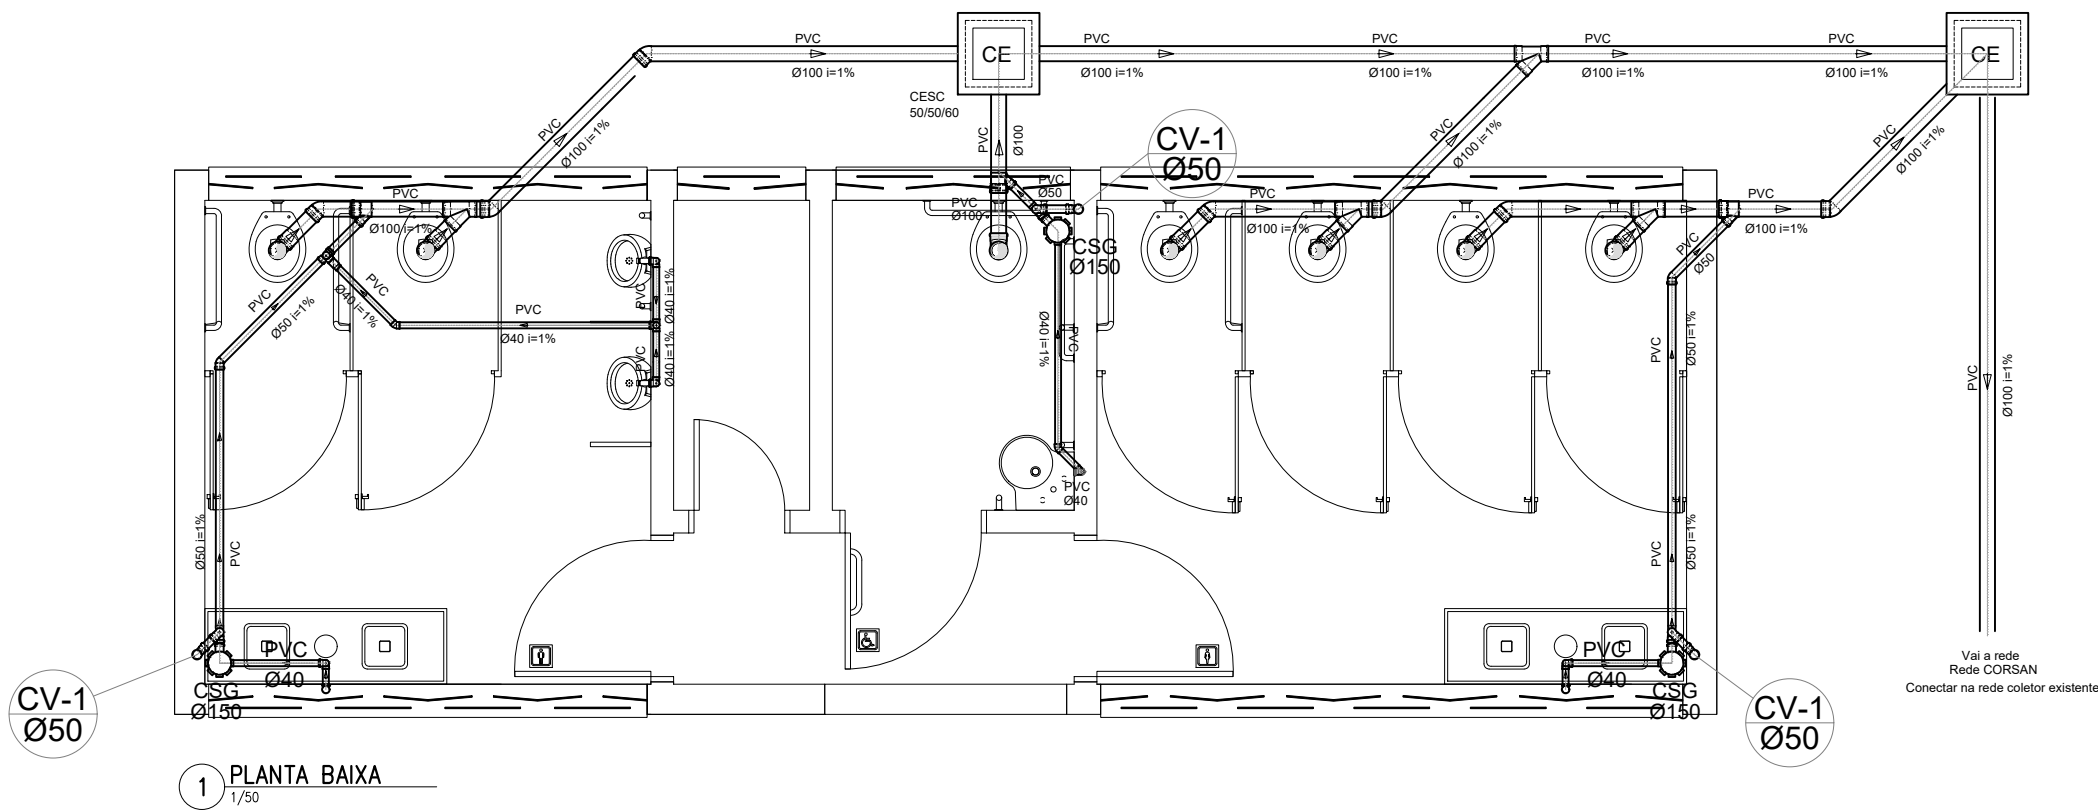


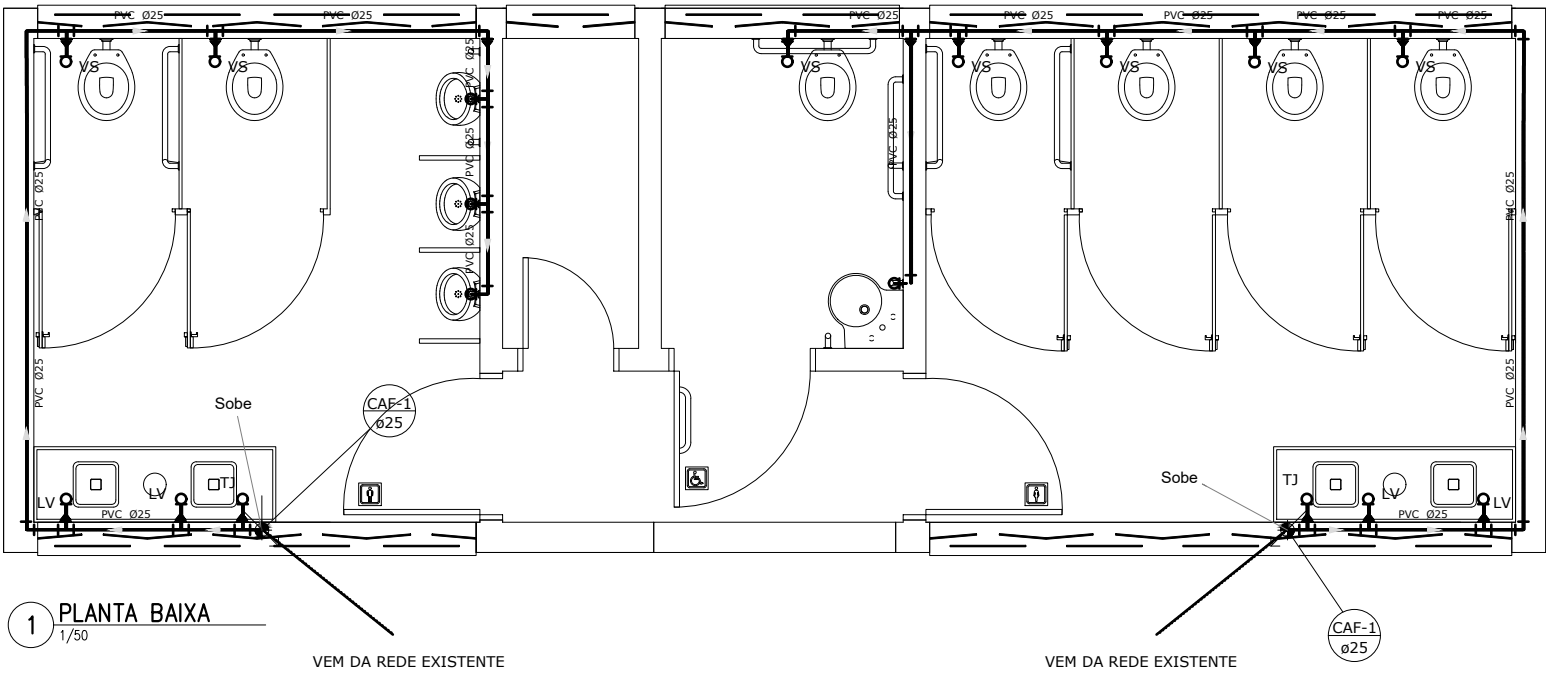

1 PLANTA BAIXA
1/50

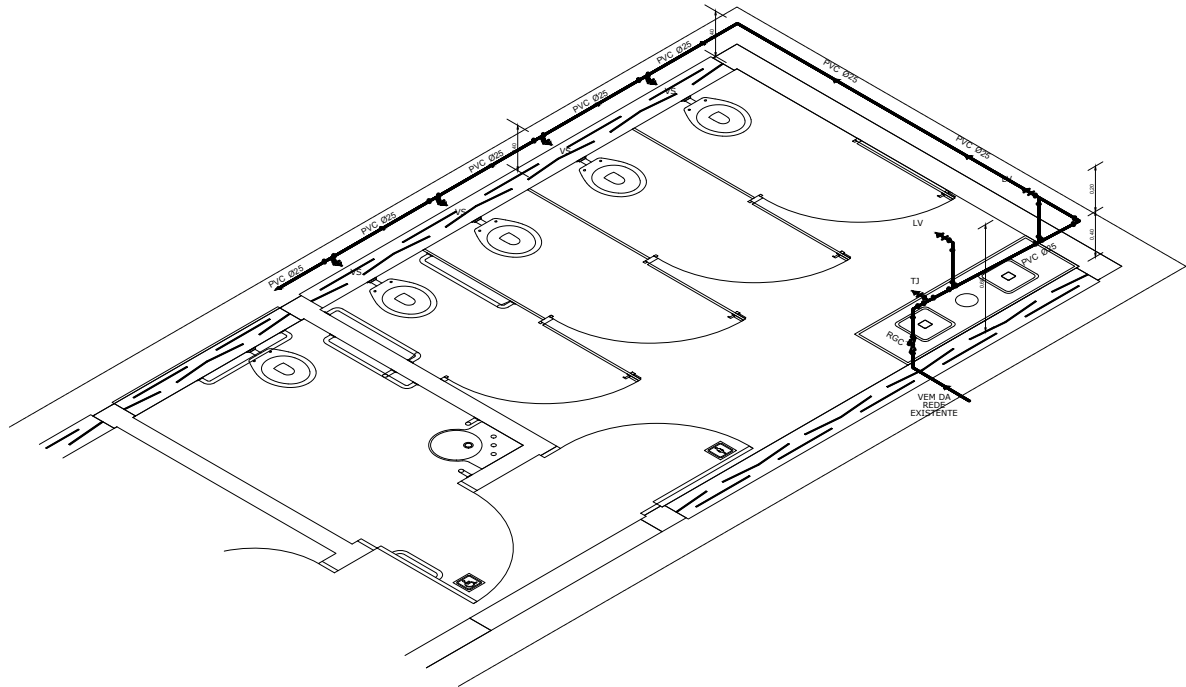

1 PLANTA BAIXA
1/50

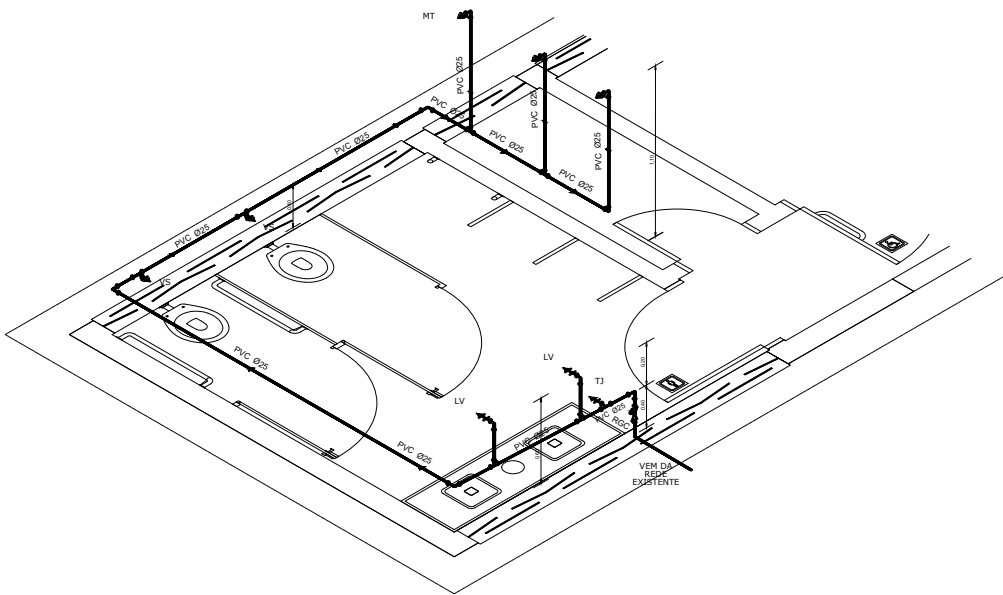

SECRETARIA DE MEIO AMBIENTE E DESENVOLVIMENTO URBANO

PROPRIETÁRIO:		PREFEITURA MUNICIPAL		DE		LUIS ROBERTO TREPTOW DA ROCHA SECRETÁRIO DE MEIO AMBIENTE E DESENVOLVIMENTO URBANO	
						CAPÃO DA CANOA GESTÃO 2025/2028	
		OBRA:				ESCALA:	
		BANHEIROS PÚBLICO					
		LOCAL:				ÁREA:	
		CAPÃO DA CANOA/RS					
		TÍTULO:				PRANCHAS:	
		PLANTA BAIXA, CORTES E FACHADA				01 / 01	
		PROJETO:					
		PROJETO HIDROSSANITÁRIO					
PROJETO EQUIPE TÉCNICA SEC. PLANEJAMENTO:							
AGENOR DEBIASI CEAR DA SILVA CARLLA VOLPATO FILIPE BREHM MARQUES JONATAS L. DARIVA JEAN V. AMARAL JOSÉ HENRIQUE G. VIESSIRI JOEL M. OZIMBOSKI MARCOS MARTINOTTO RUI DI COSTA DOS SANTOS JR. ENGENHEIRO AGRÍCOLA ARQUITETO E URBANISTA ARQUITETO E URBANISTA ENGENHEIRO CIVIL ENGENHEIRO CIVIL ARQUITETO E URBANISTA ENGENHEIRO CIVIL ENGENHEIRO CIVIL ENGENHEIRO ELÉTRICO ENGENHEIRO CIVIL CREA-RS 204632/2017 CREA-RS 170281/17 CREA-RS 170281/17 CREA-RS 171.468-0 CREA-RS 183781/10 CREA-RS 171224-6 CREA-RS 183781/10 CREA-RS 184.453-0 CREA-RS 241.244-0 CREA-RS 63.229-0							
DESENHO:		DATA:		ART OU RRT PROJETO:		CAD FILE :	
		JULHO/2025				BanheirosBeira Mar hidro eletr.dwg	