



Corte PA
ESC: 1 : 200

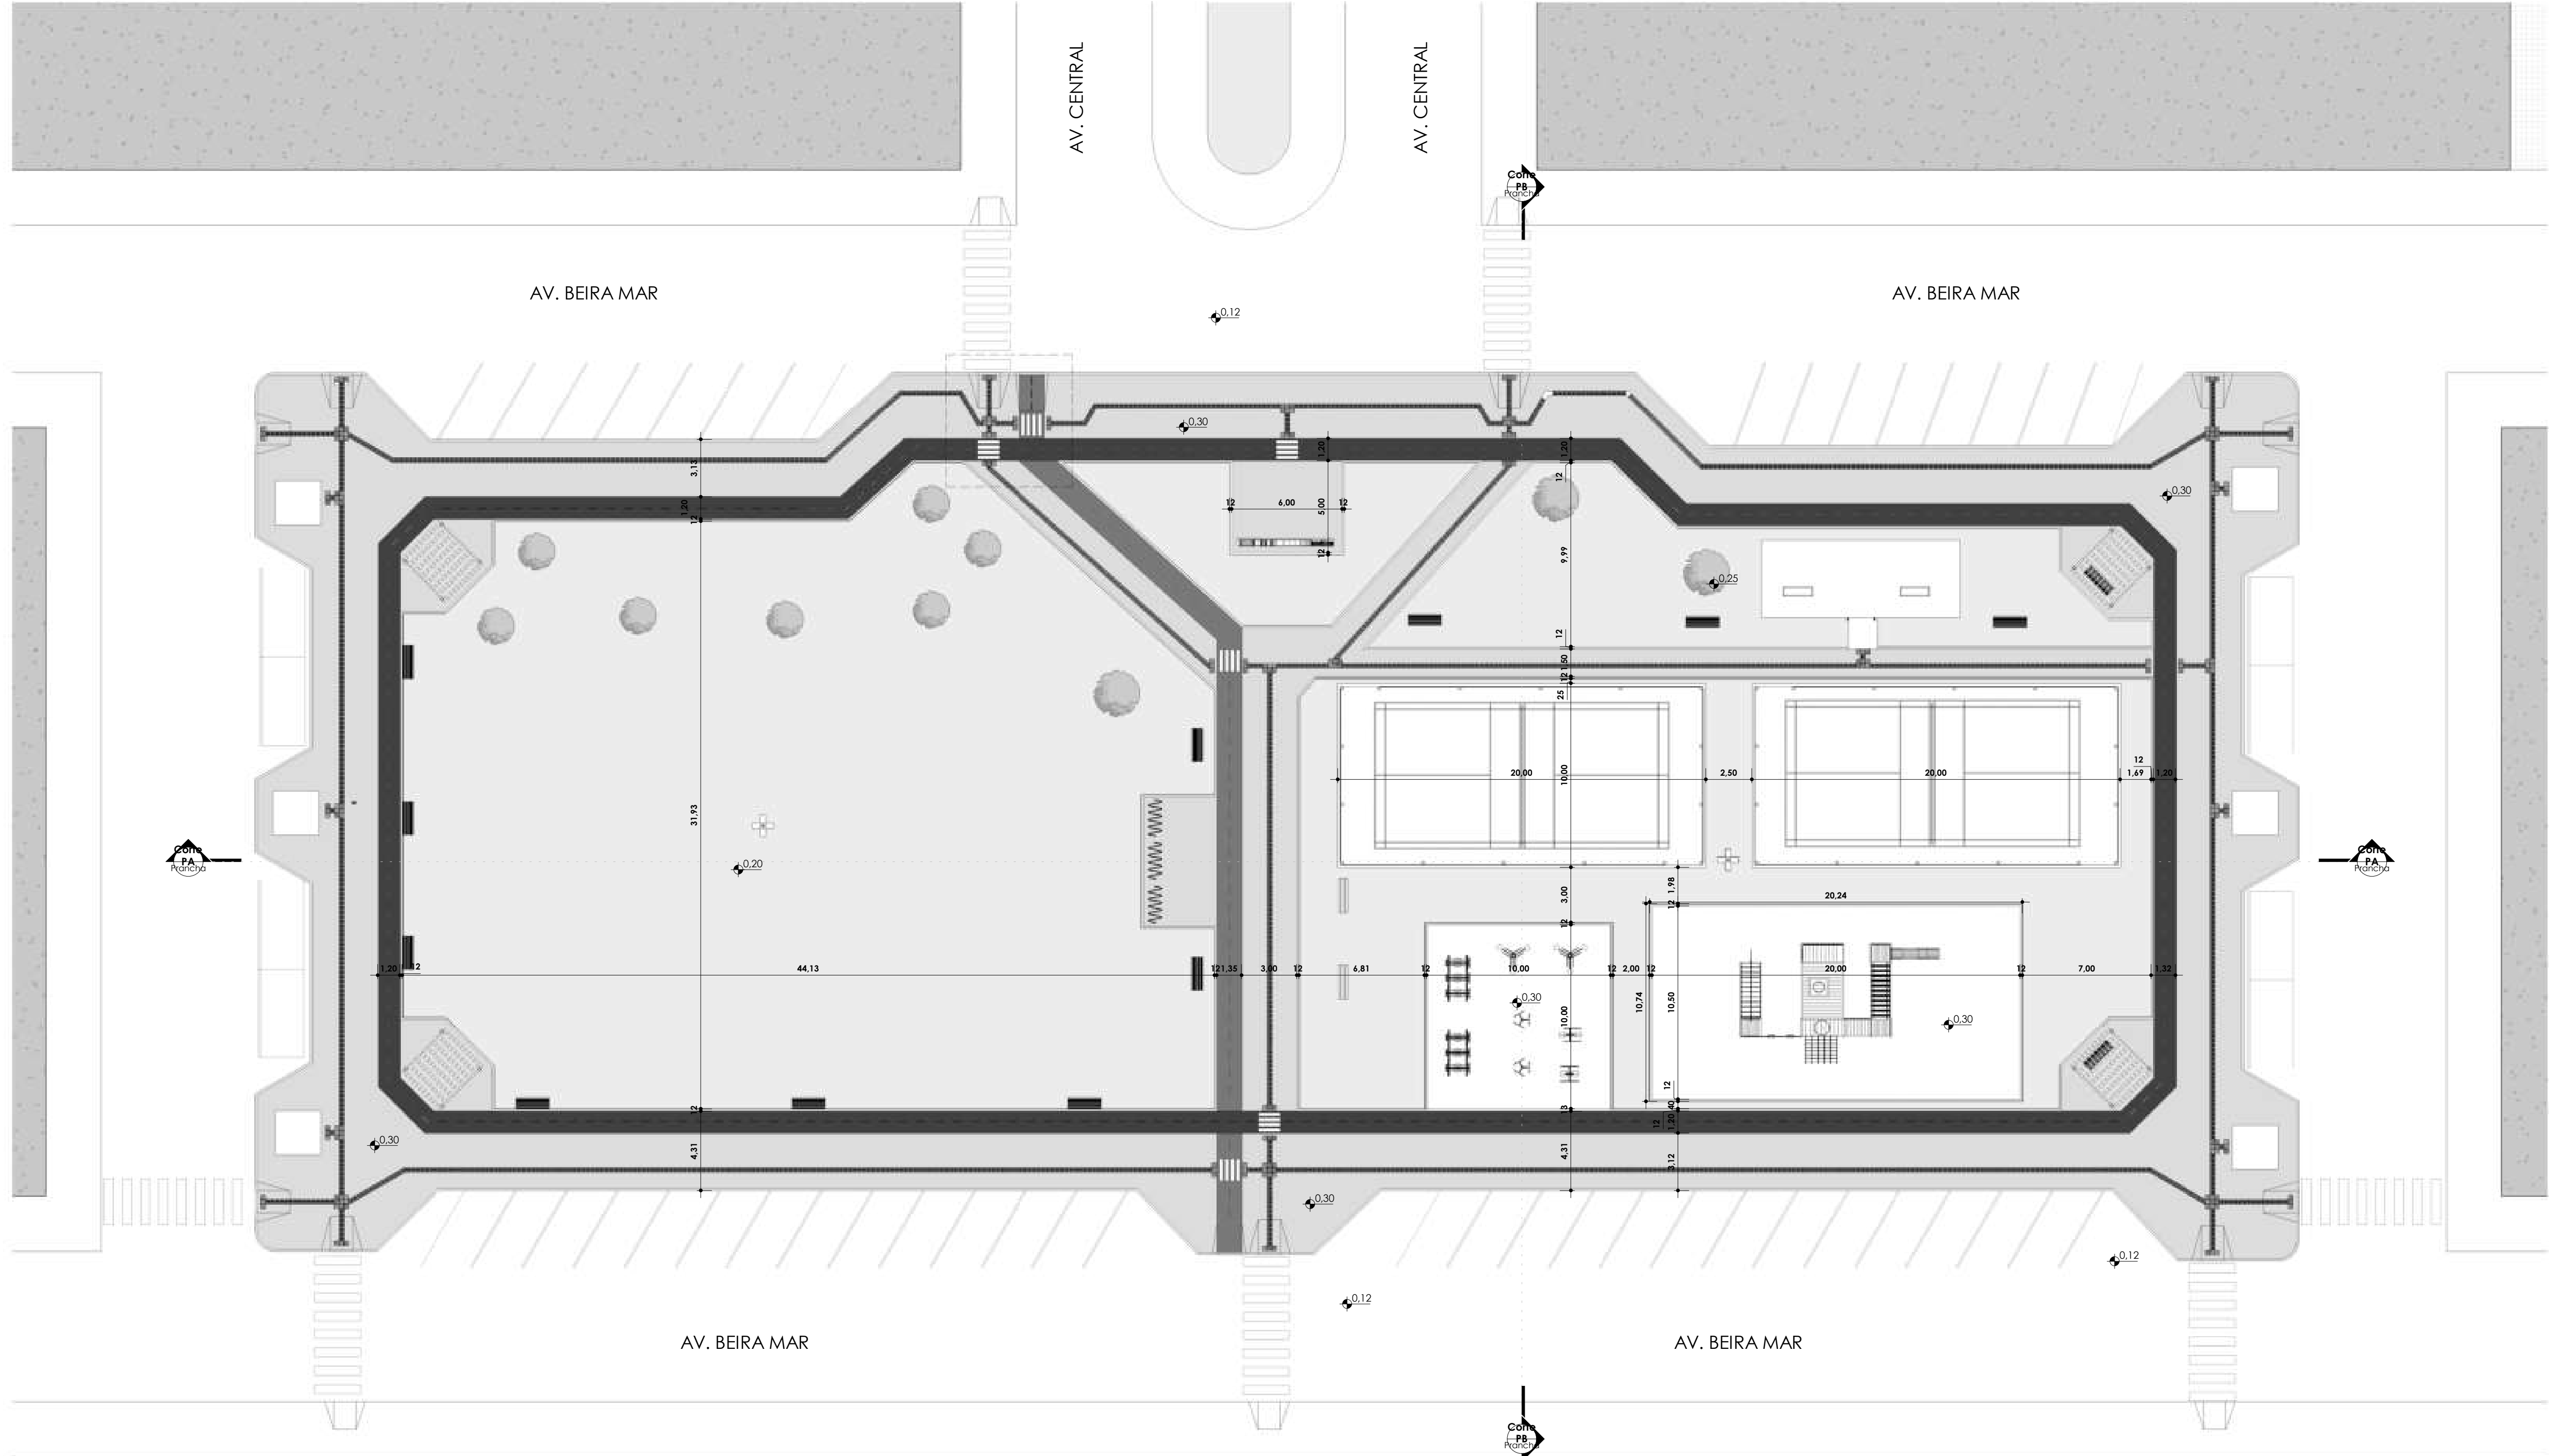


IMPLANTAÇÃO


ESC: 1 : 200

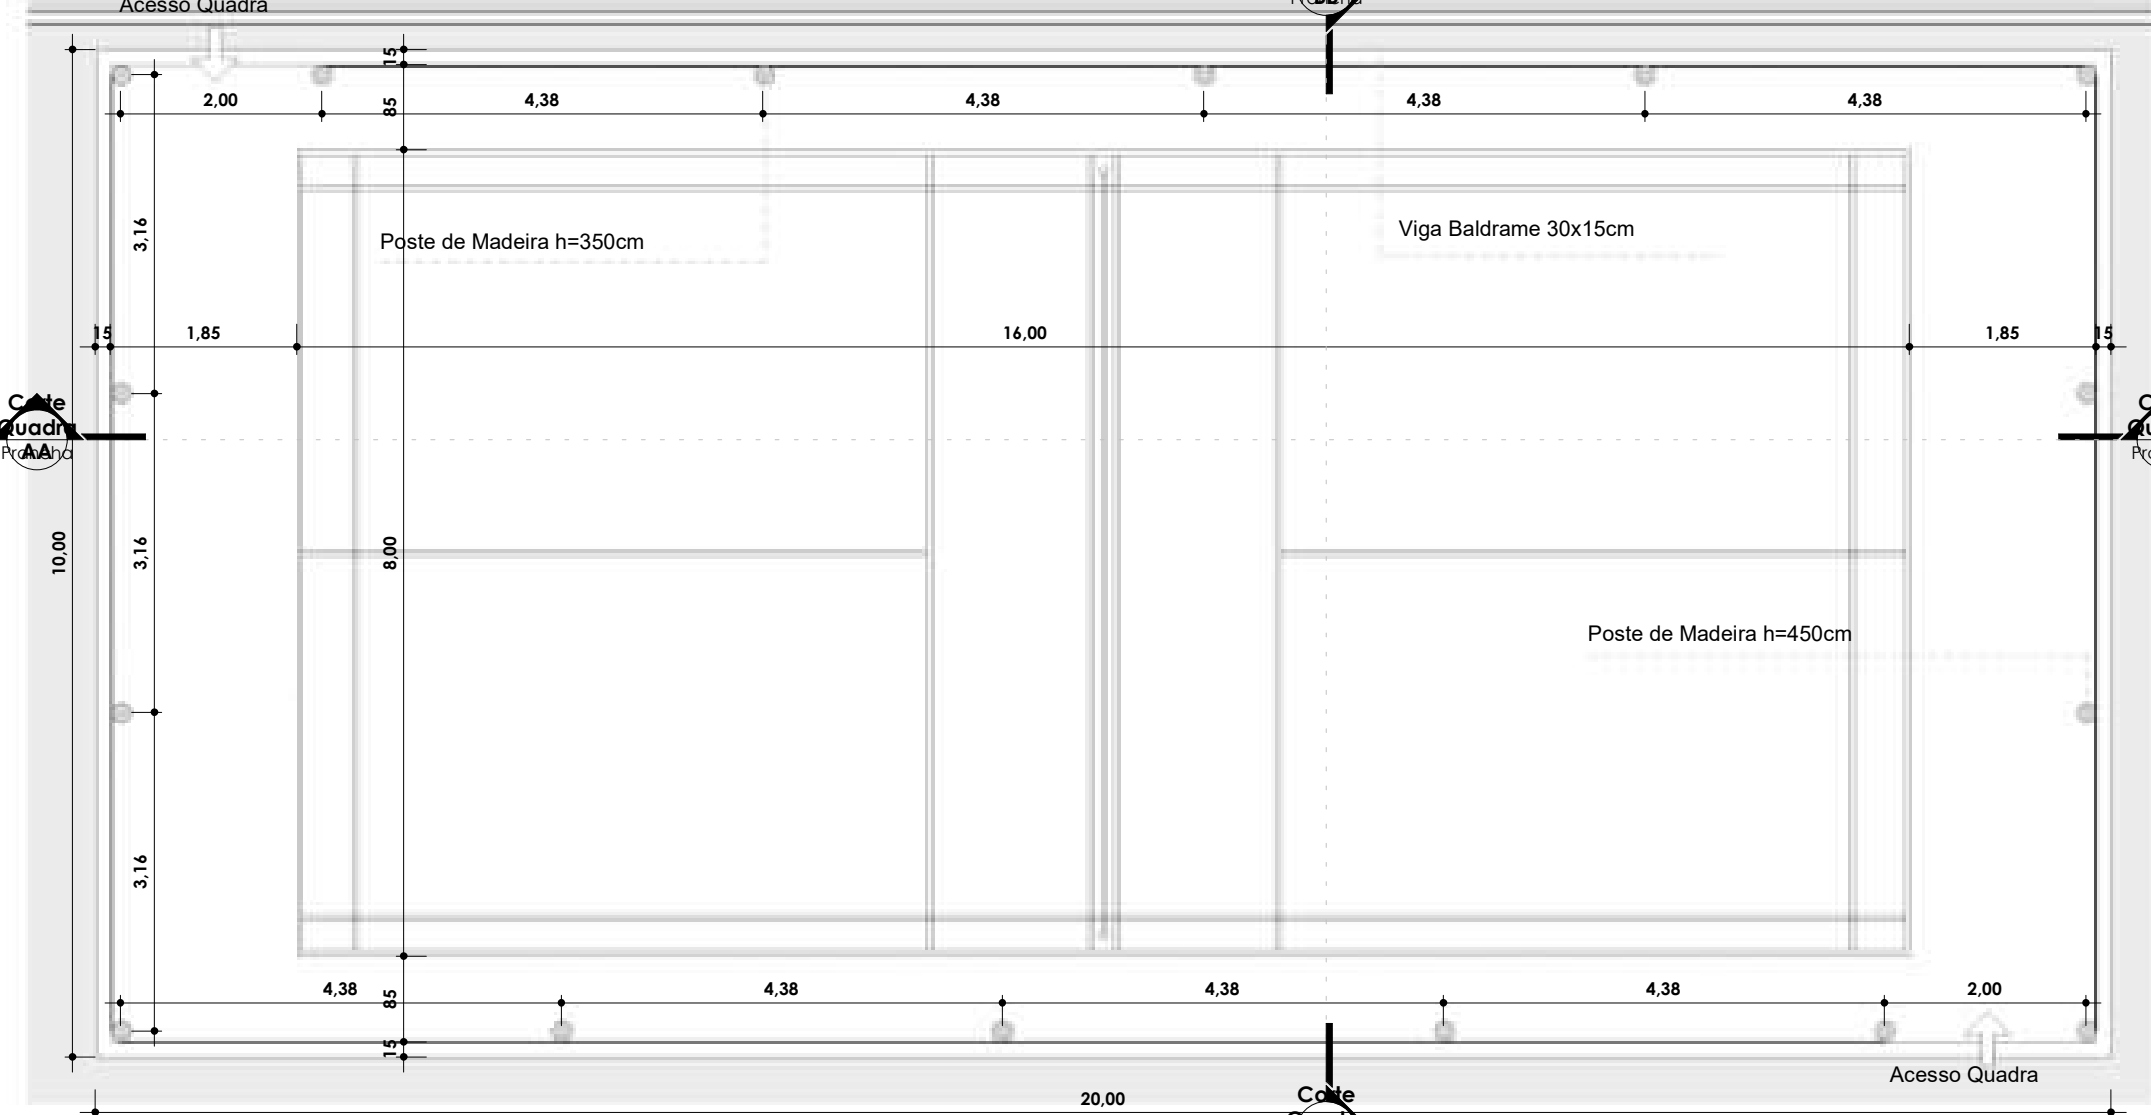


Planta Baixa Quadra de Vôlei
ESC: 1 : 75

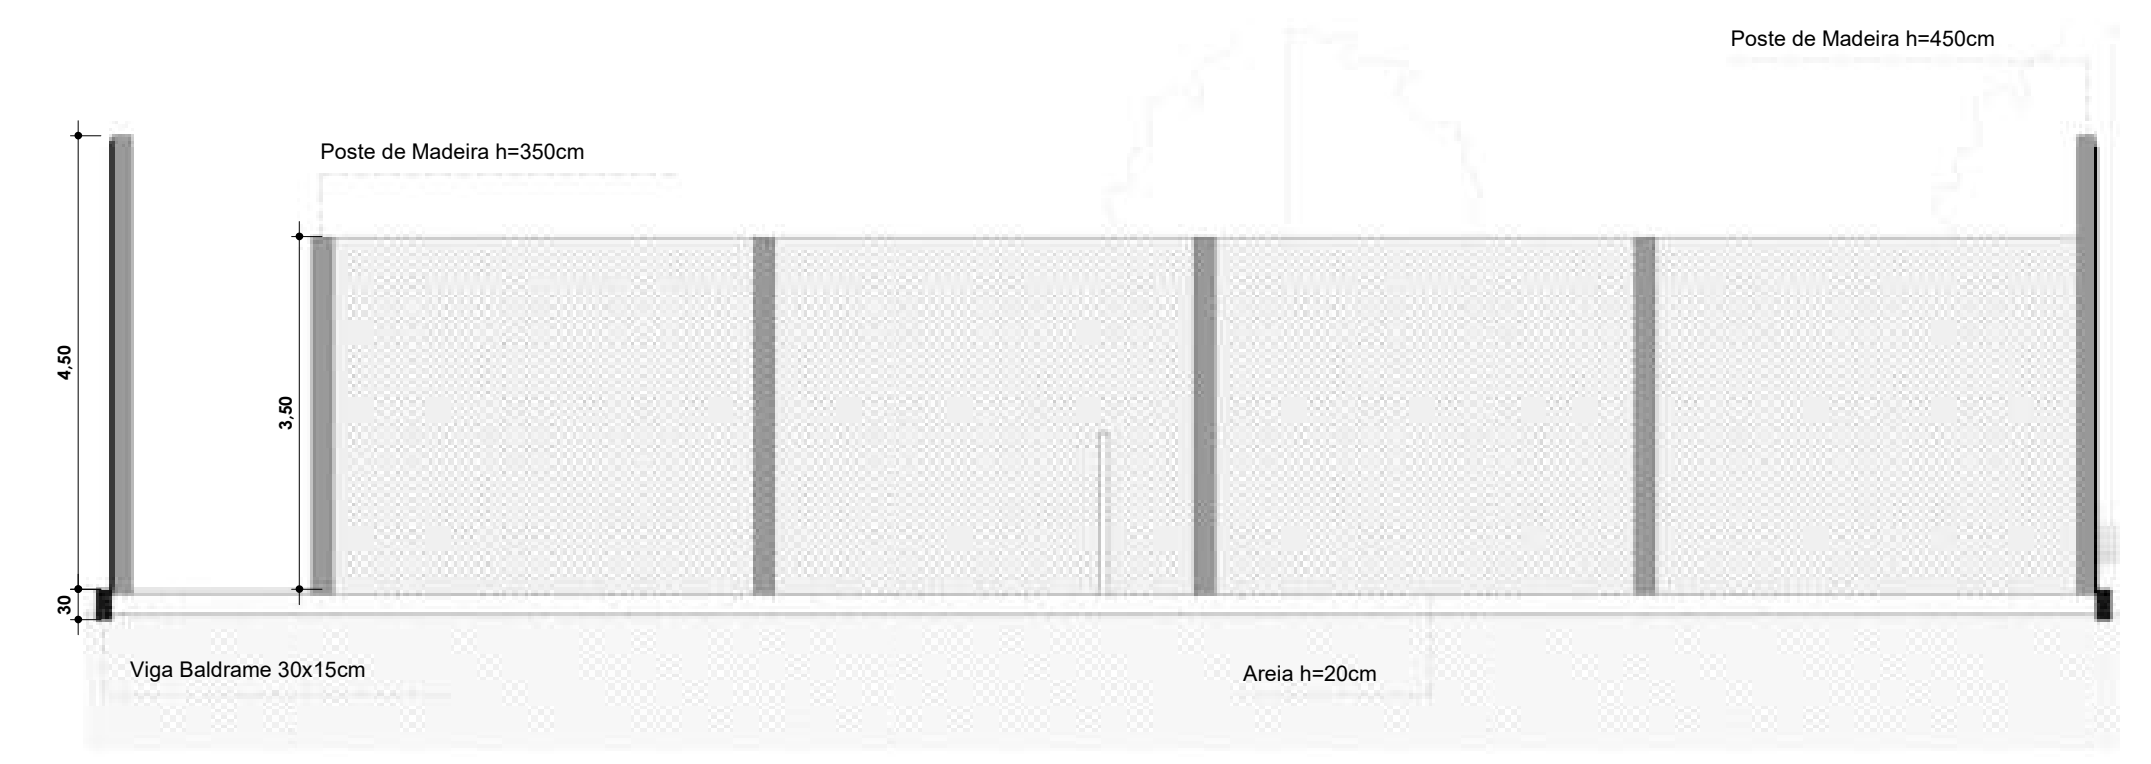


Corte Quadra AA
ESC: 1 : 75

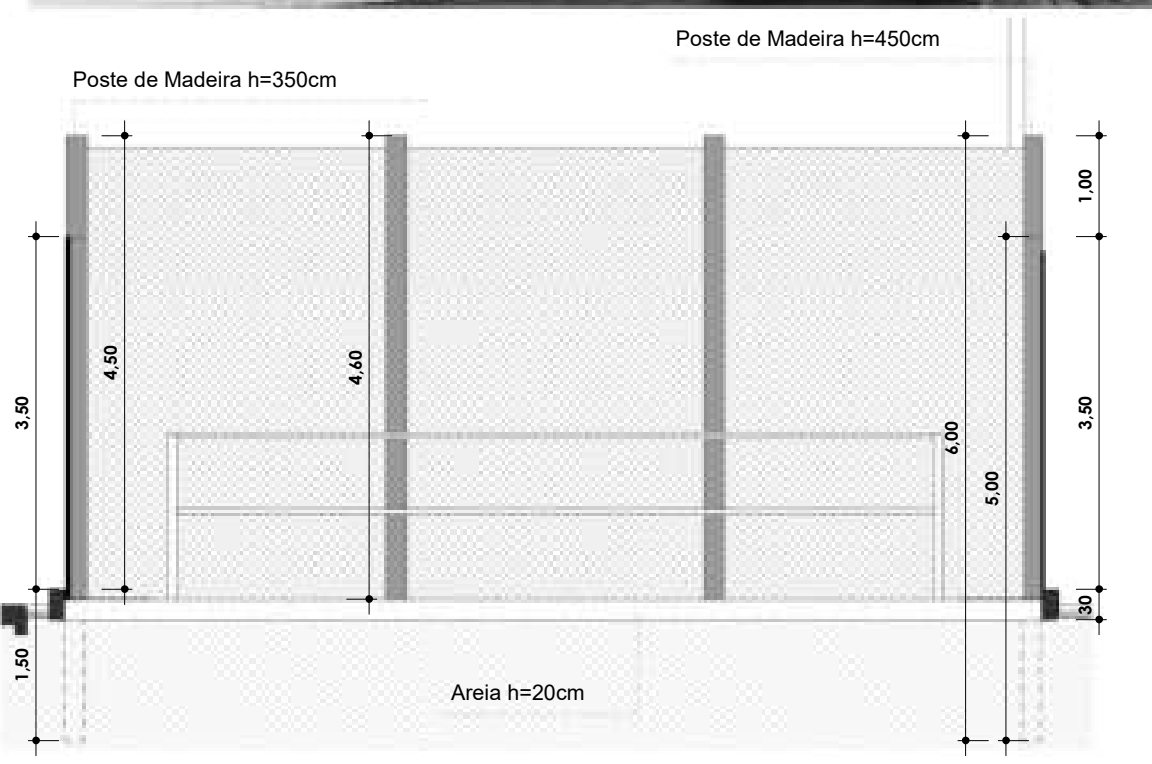

Corte Quadra BB
ESC: 1 : 75

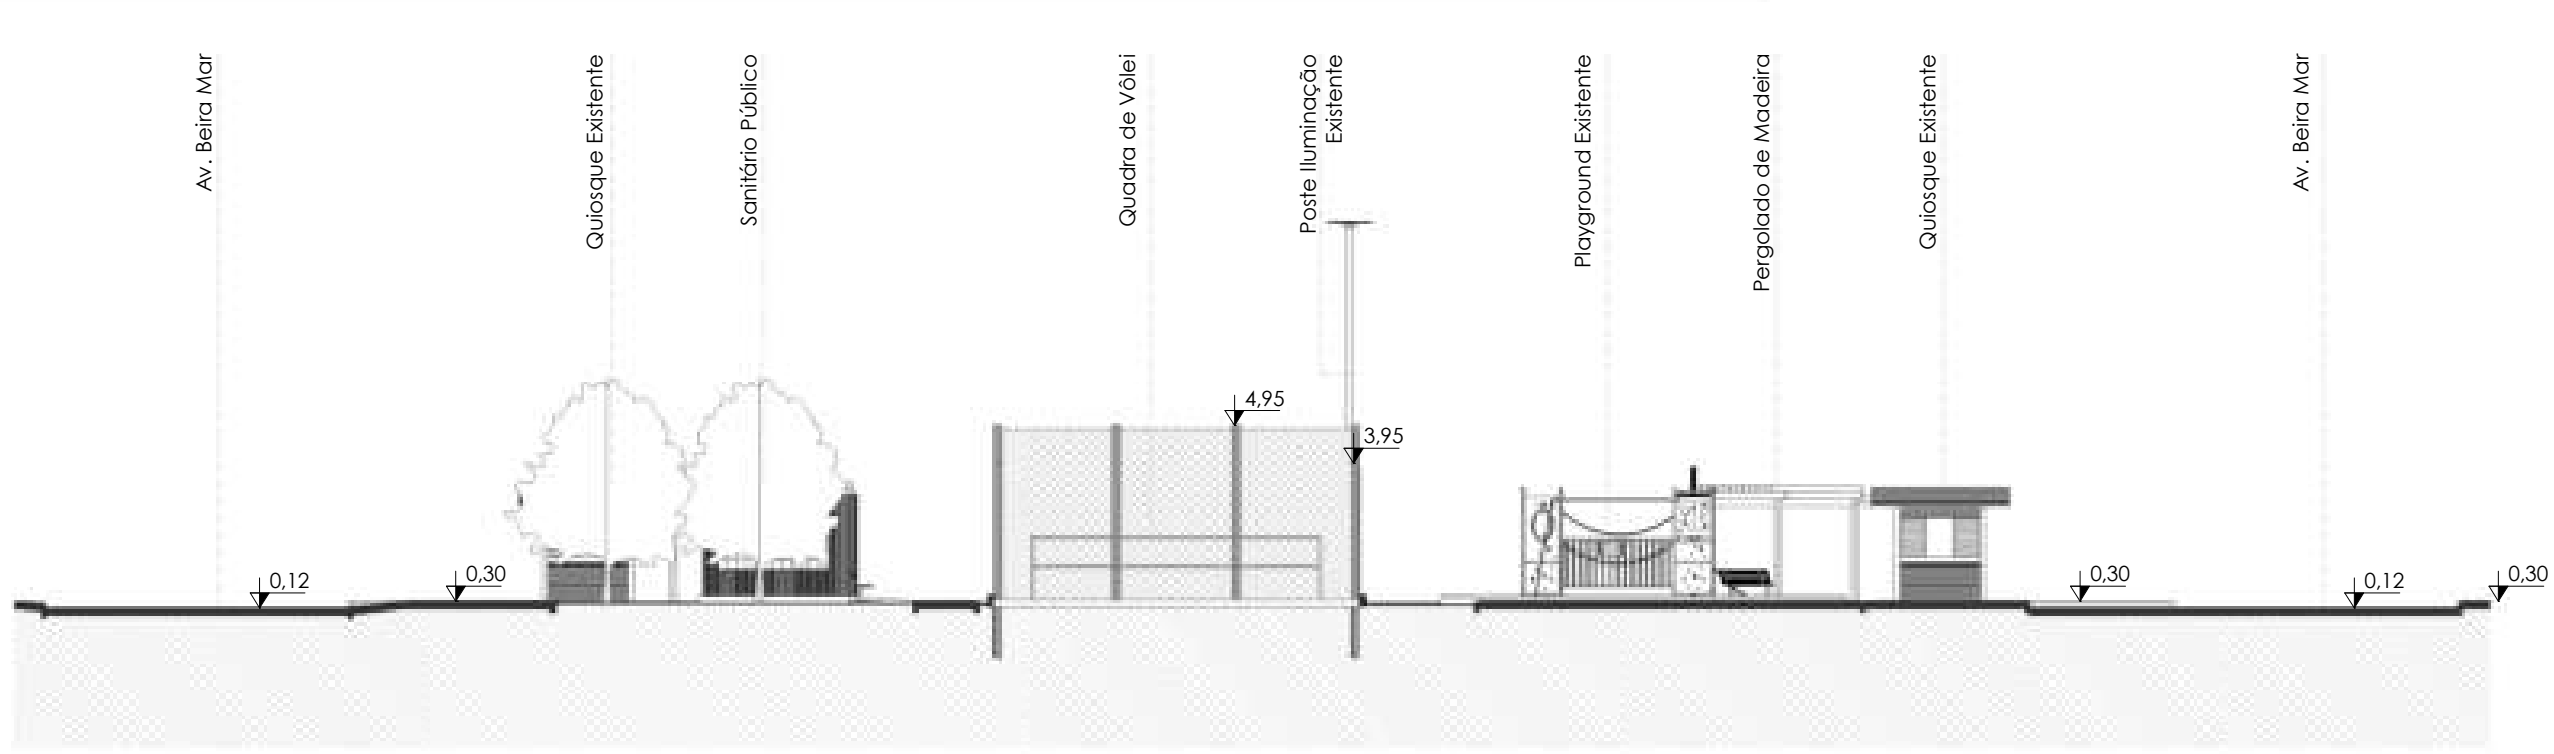

Corte PB
ESC: 1 : 200

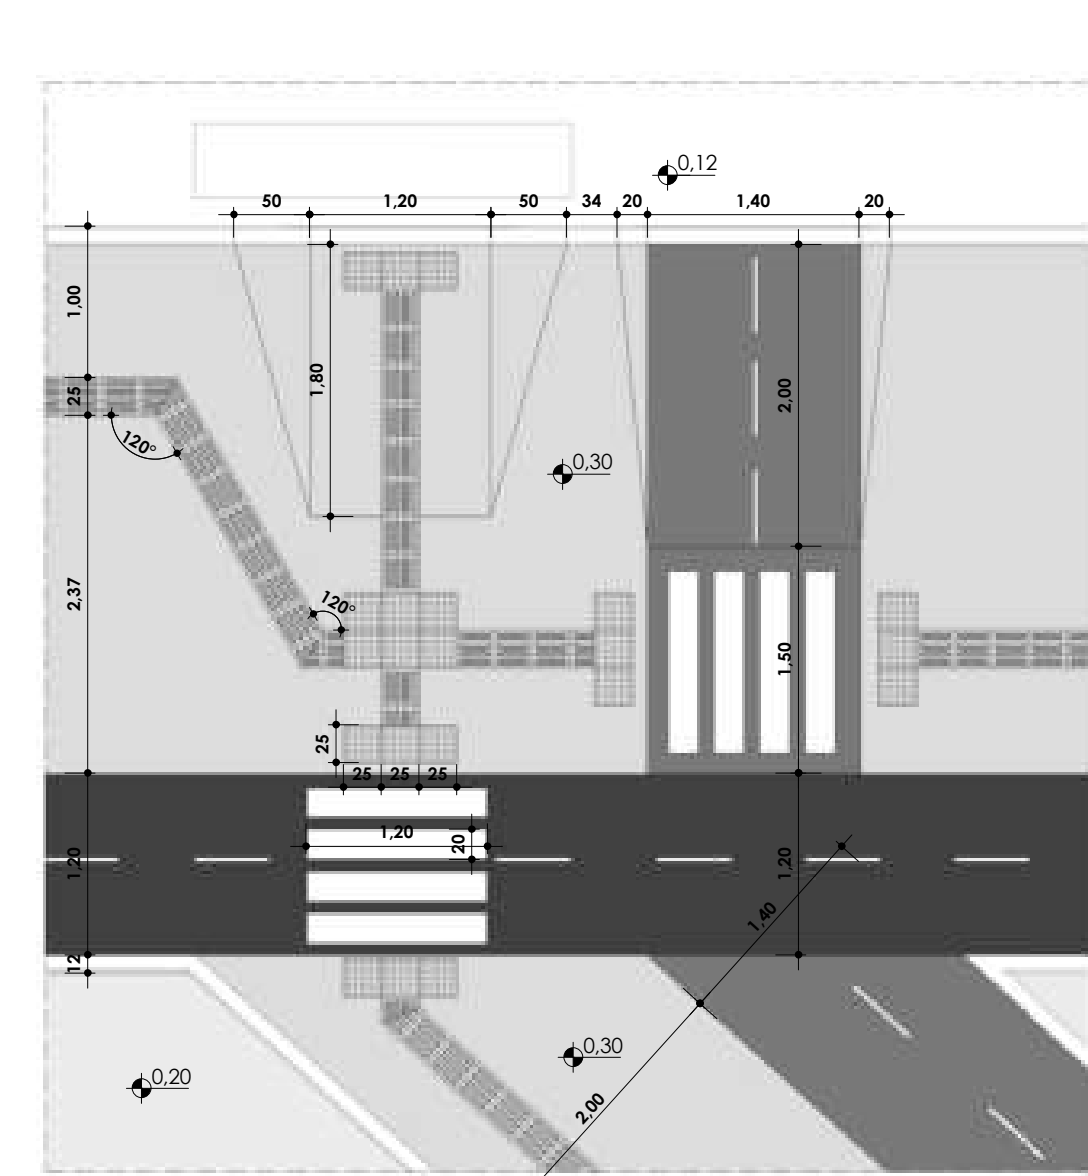

Detalhe Calçada
ESC: 1 : 50



SECRETARIA DE MEIO AMBIENTE E DESENVOLVIMENTO URBANO	
PREFEITURA MUNICIPAL DE CAPÃO DA CANOA	
PROPOSTA DE PROJETO DE ARQUITETURA	
SALA DE MEIO AMBIENTE E DESENVOLVIMENTO URBANO	
GESTÃO 2020/2028	
TÍTULO: IMPLANTAÇÃO, CORTES, PLANTA BAIXA e FACHADA	
PROJETO: ARQUITETÔNICO	
A2	
PROJETO TÉCNICO DE PLANEJAMENTO	
DESENHO: DATA: 17/02/2025	
CDD: CAD:FILE	