
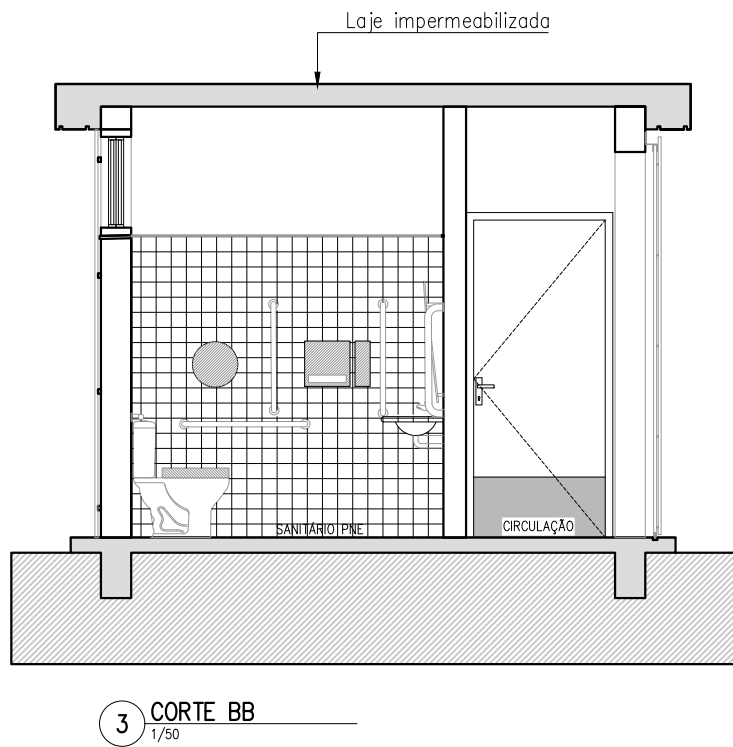
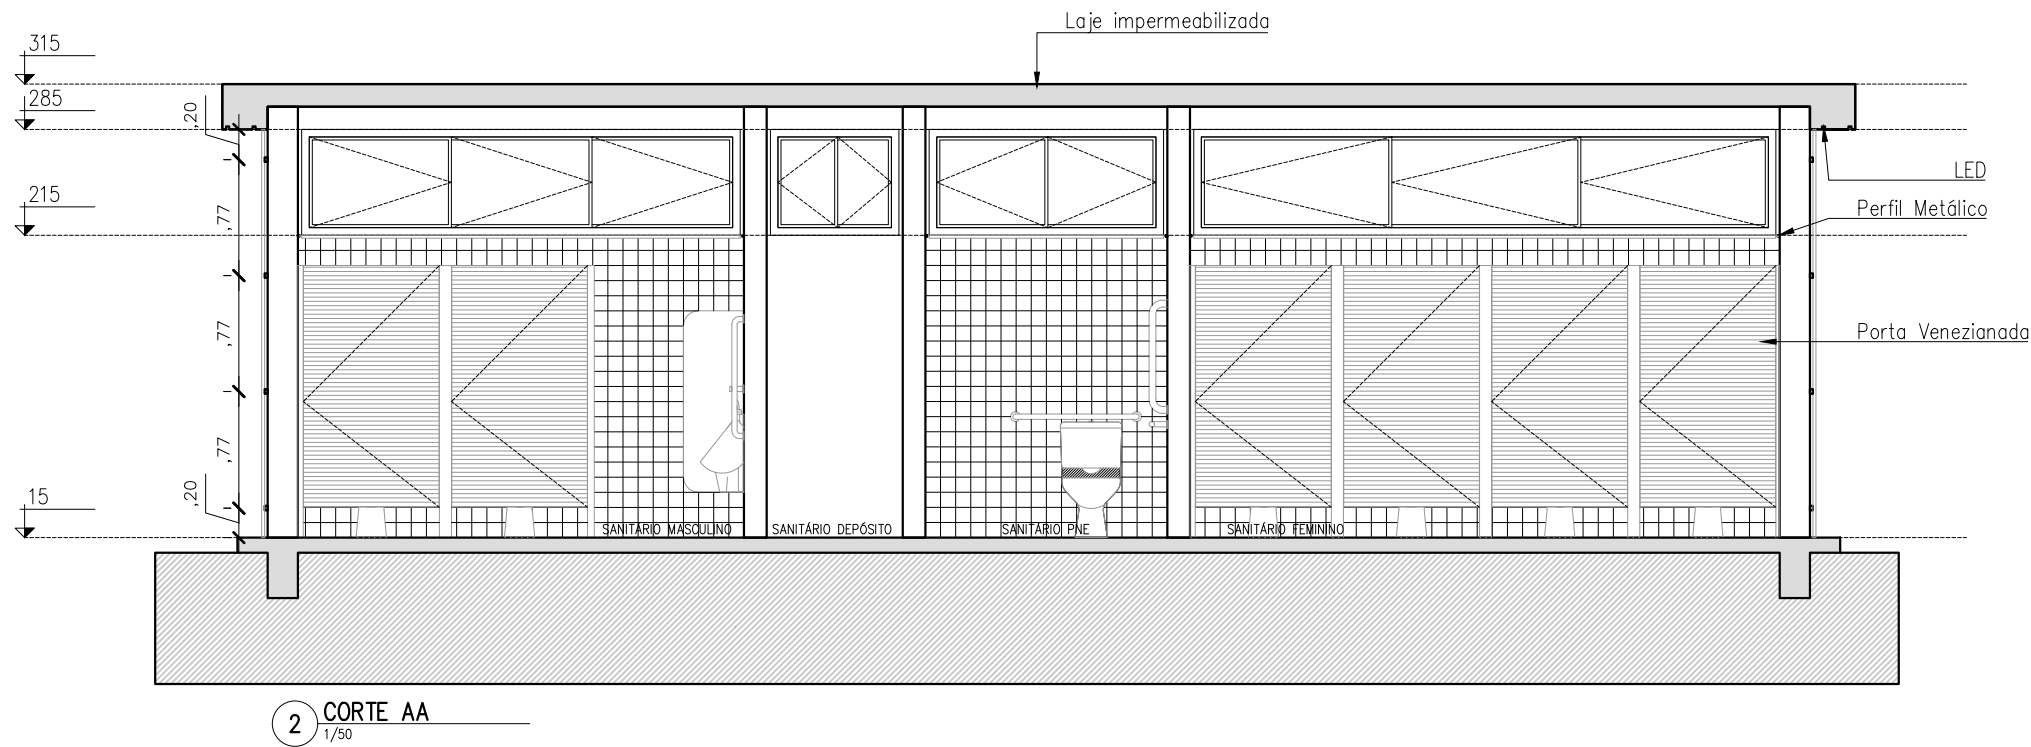
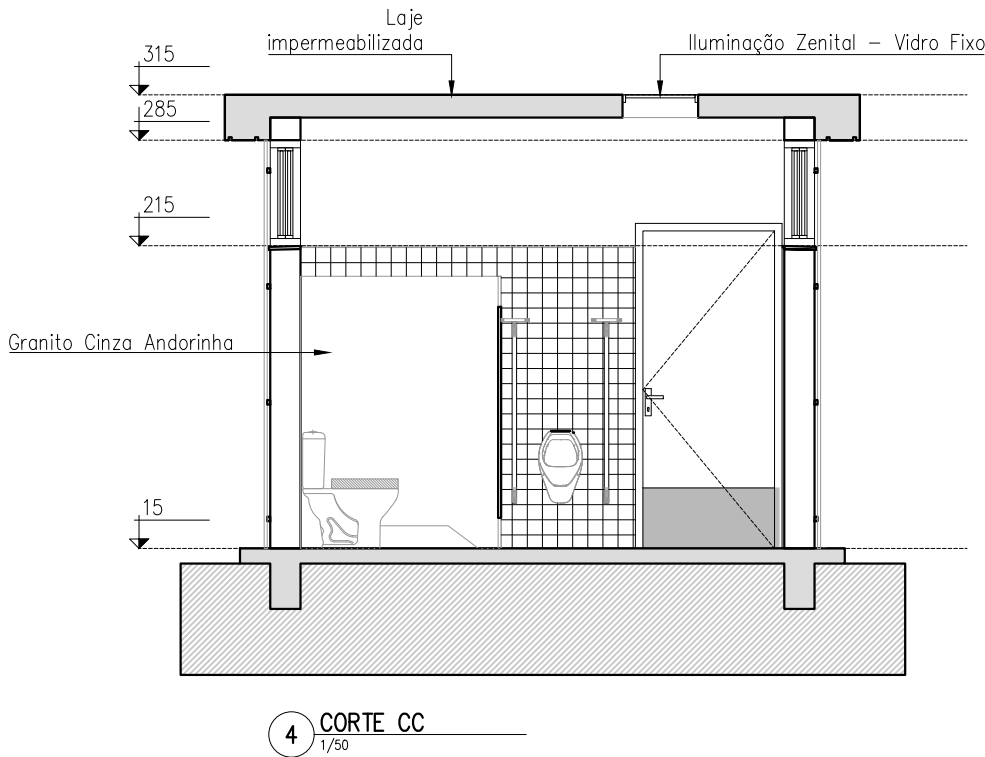
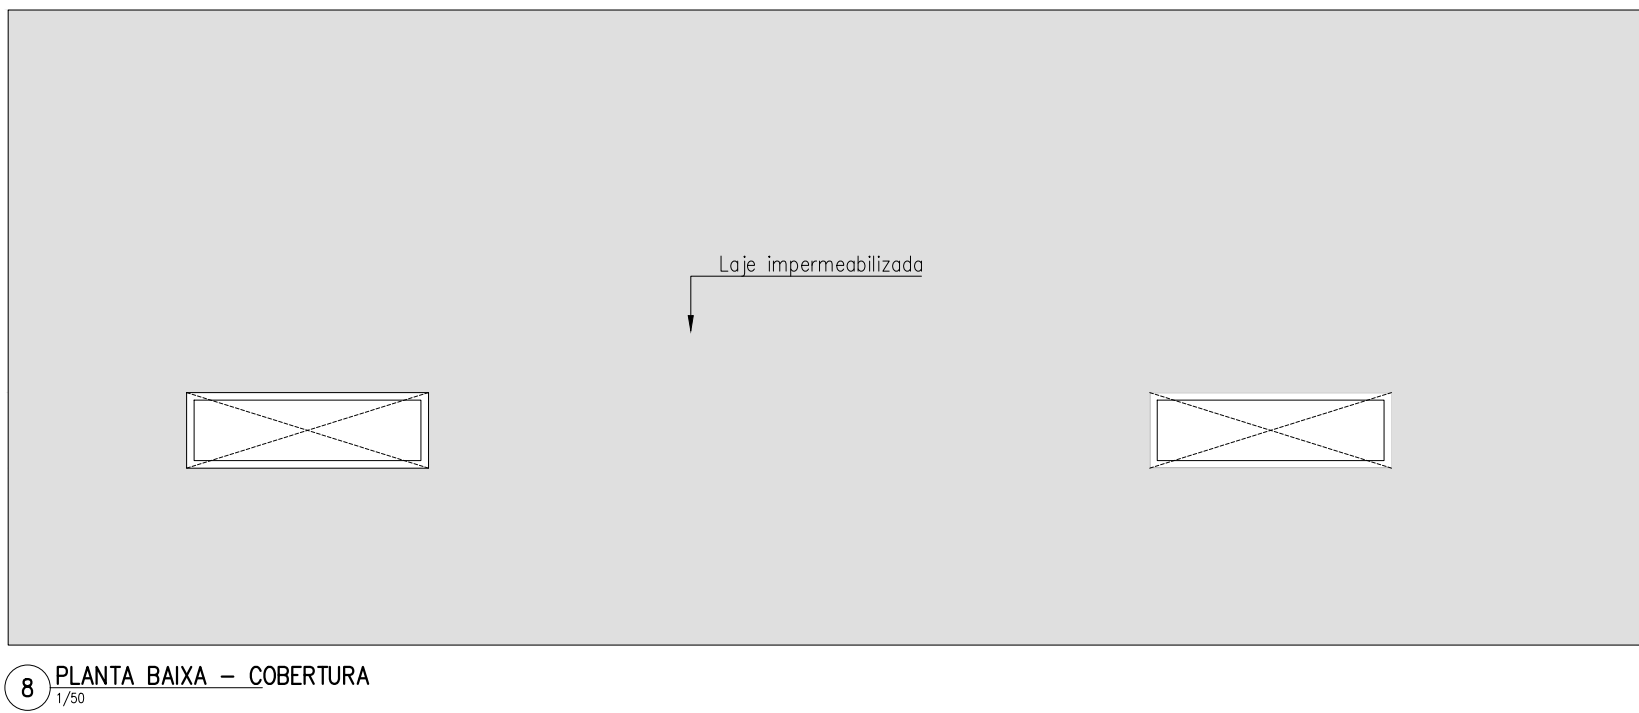
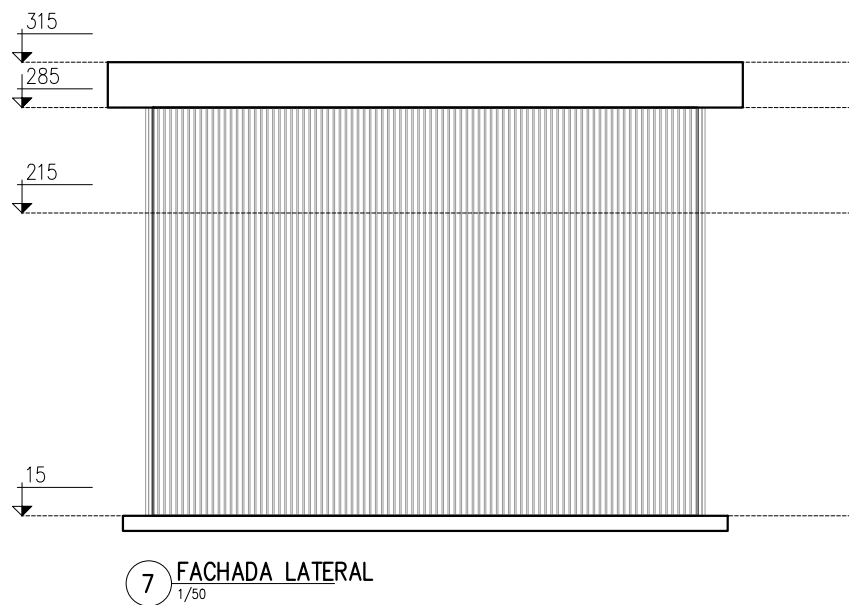


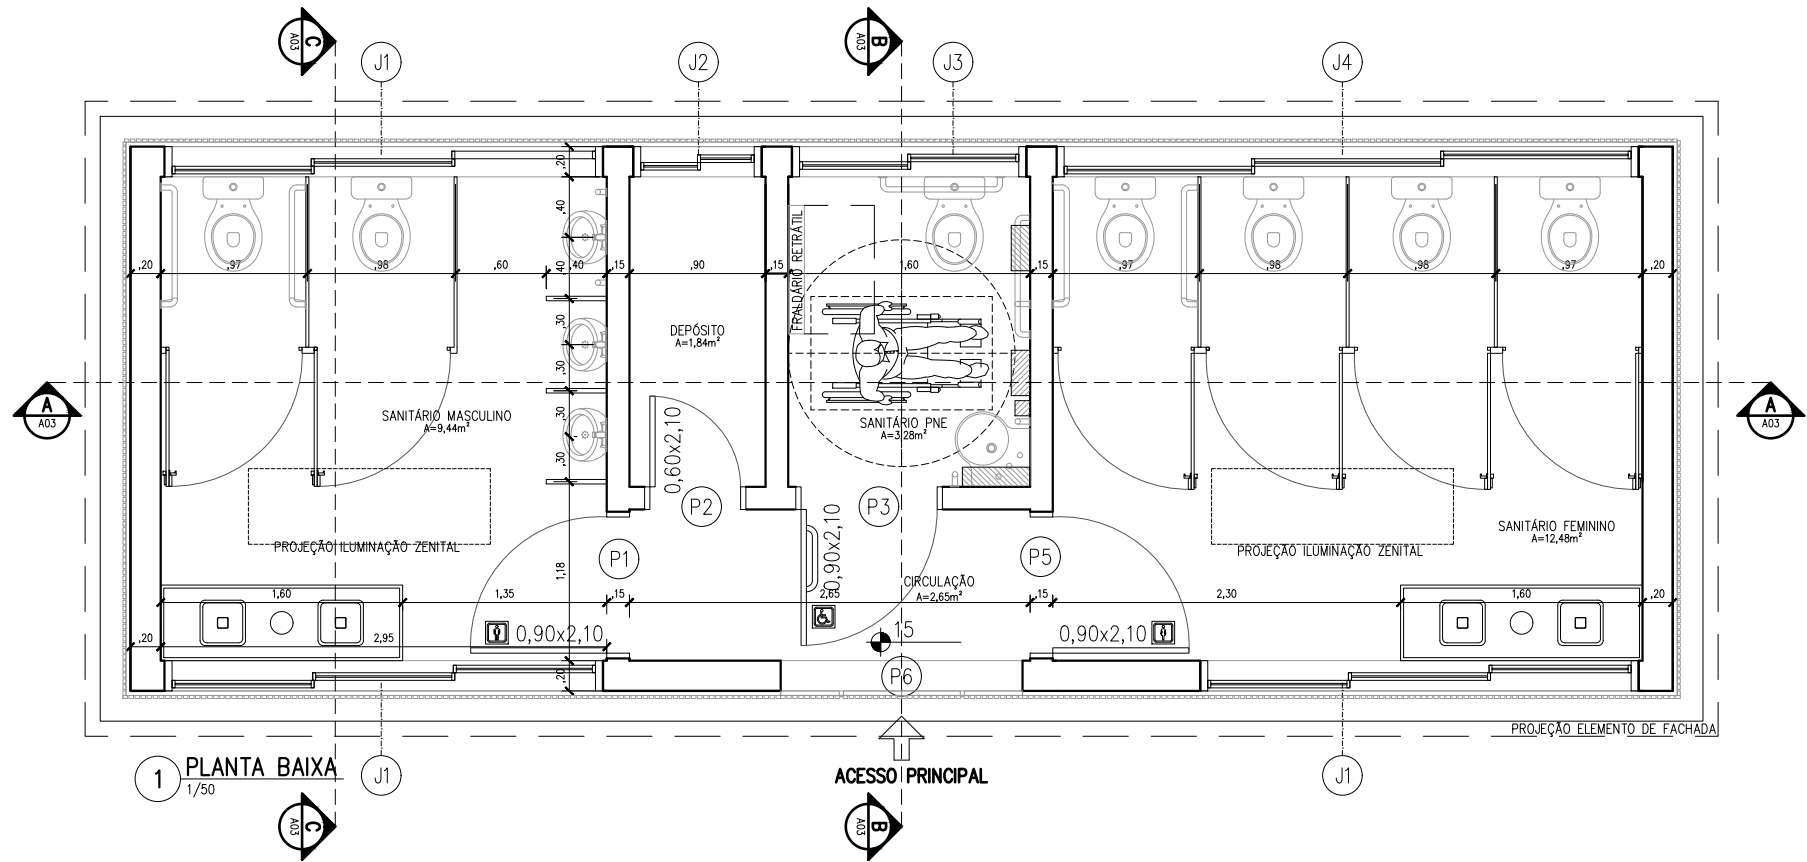

SECRETARIA DE MEIO AMBIENTE E DESENVOLVIMENTO URBANO

PROPRIETÁRIO:	PREFEITURA MUNICIPAL	DE	LUIS ROBERTO TREPTOW DA ROCHA SECRETÁRIO DE MEIO AMBIENTE E DESENVOLVIMENTO URBANO
			CAPÃO DA CANOA GESTÃO 2025/2028
	OBRA: REVITALIZAÇÃO DE ESPAÇO ESPORTIVO NA PRAÇA AVEZON	ESCALA:	
	LOCAL: CAPÃO DA CANOA/RS	ÁREA:	
	TÍTULO: PLANTA BAIXA, CORTES E FACHADA	PRANCHAL:	
	PROJETO: PROJETO ARQUITETÔNICO		A4

PROJETO EQUIPE TÉCNICA SEC. PLANEJAMENTO:											
AGENOR DEBIASI ENGENHEIRO AGRÔNOMO CREA-RS 204643/2017	CEZAR DA SILVA ARQUITETO E URBANISTA CAU - A 70001-7	CARLIA VOLPATO ARQUITETA E URBANISTA CAU - A 20680-2	FILIPPE BREHM MARQUES ENGENHEIRO CIVIL CREA-RS 171.406-0	JONATAS L. DARIVA ENGENHEIRO CIVIL CREA-RS 183781-0	JEAN V. AMARAL ARQUITETO E URBANISTA CAU - A 173231-6	JOSÉ HENRIQUE G. VIESSIRI ENGENHEIRO CIVIL CREA-RS 183781-0	JOEL M. OZIMBOSKI ENGENHEIRO CIVIL CREA-RS 194.453-0	MARCOS MARTINOTTO ENGENHEIRO ELETRICISTA CREA-RS 241.244-0	RLUIZ NEI COSTA DOS SANTOS ENGENHEIRO CIVIL CREA-RS 63.259-0		

DESENHO:	DATA: JULHO/2025	ART OU RRT PROJETO:	CAD FILE : Banheiros_1_14924_a1b73c97.sv\$
----------	---------------------	---------------------	---