




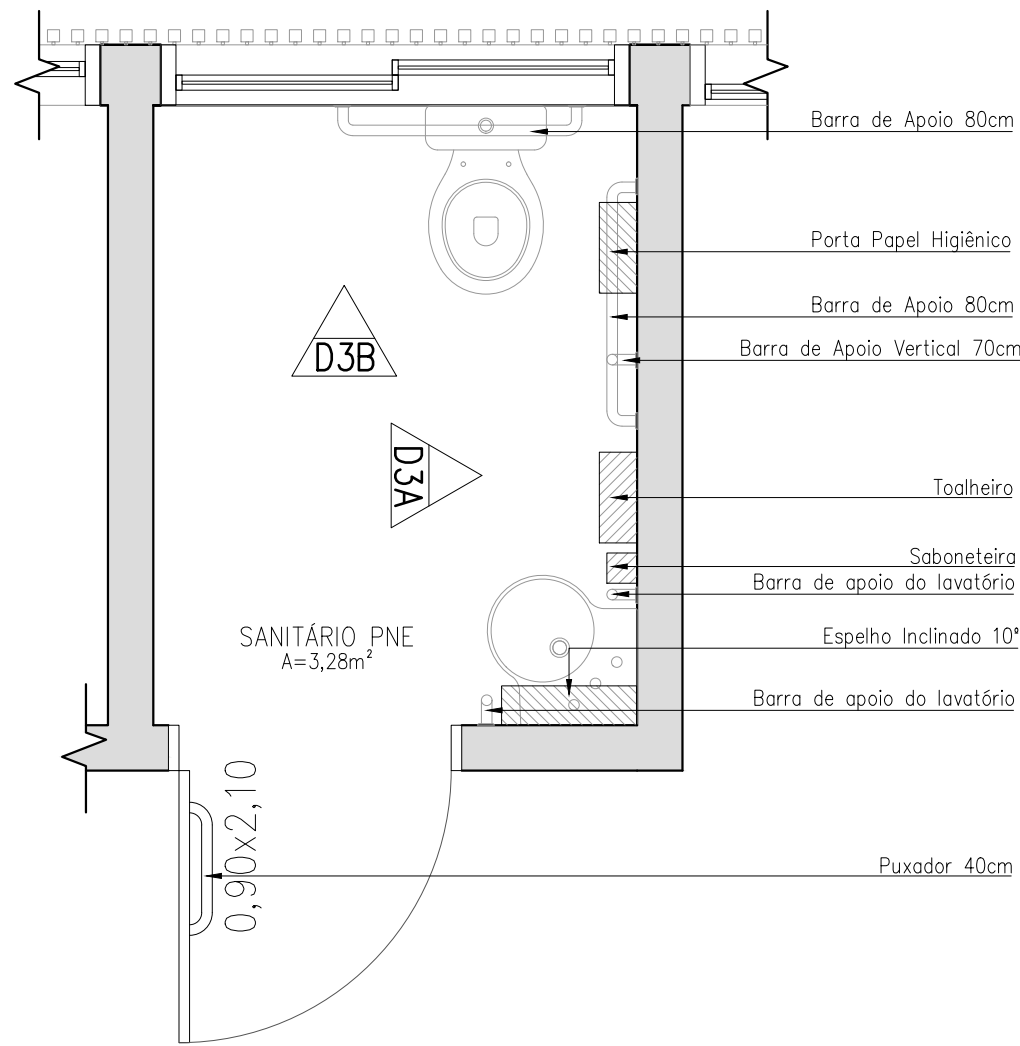


D3 DETALHE SANITARIO PCD
ESCALA 1:25

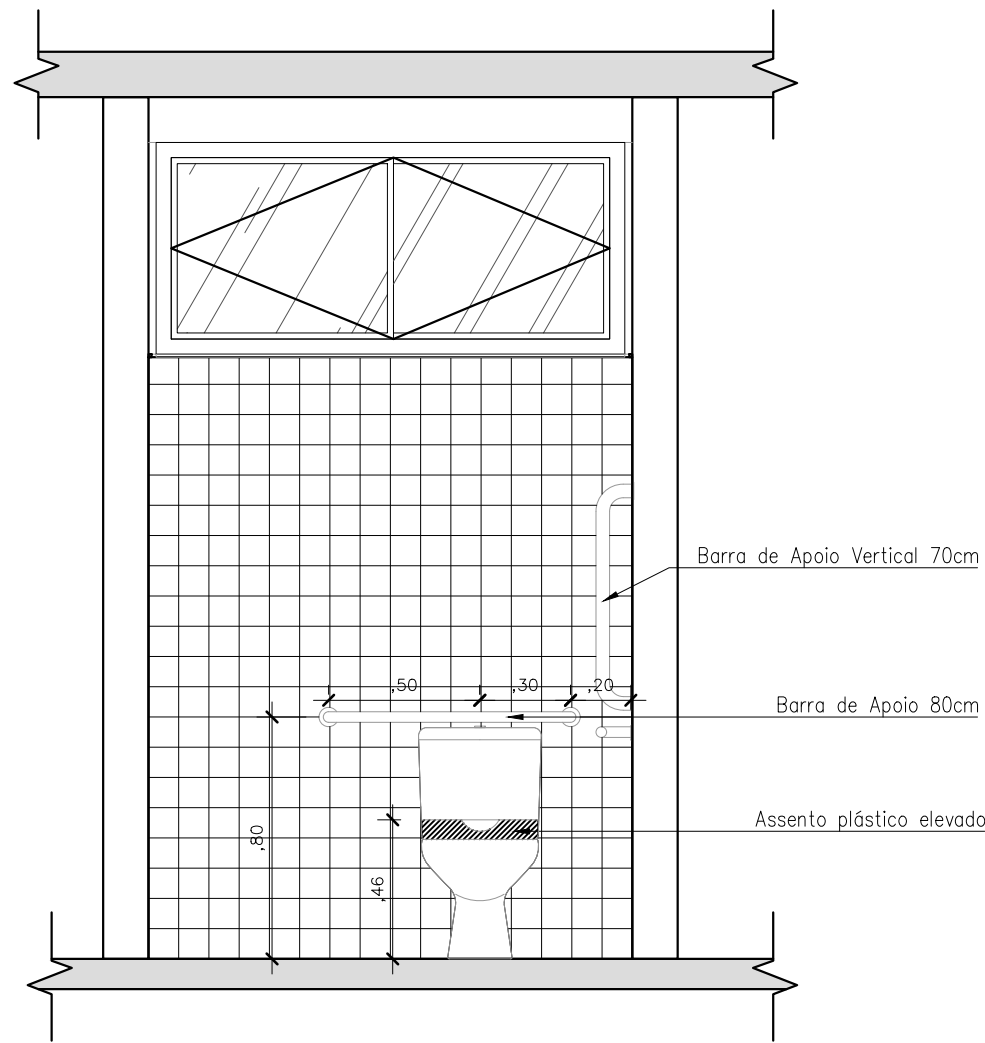

D3A ELEVÇÃO SANIT. PCD
ESCALA 1:25

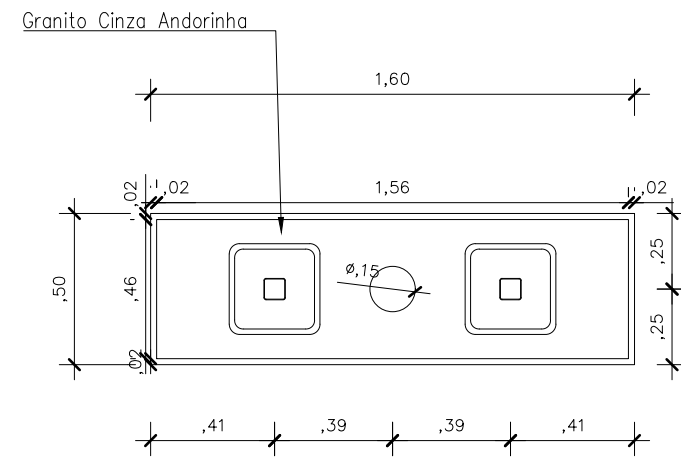

D2 DETALHE BANCADA BANHEIROS
ESCALA 1:25

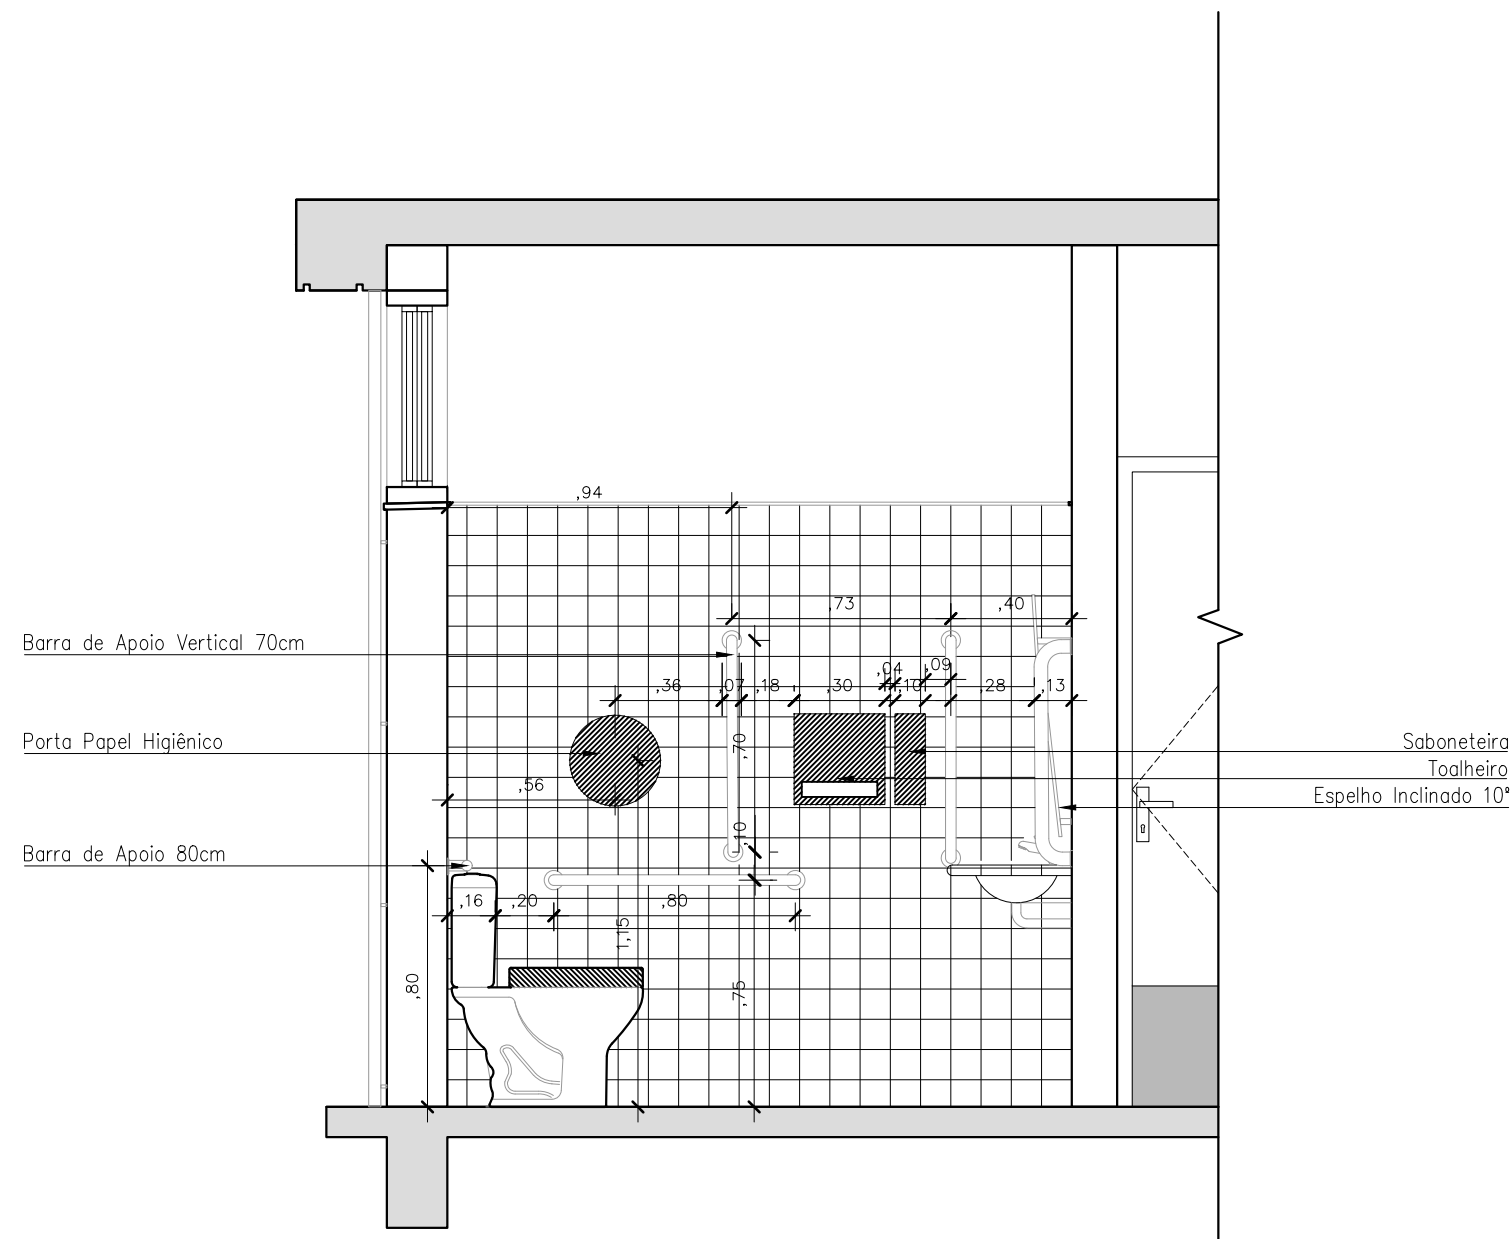

D3B ELEVÇÃO SANIT. PCD
ESCALA 1:25

SECRETARIA DE MEIO AMBIENTE E DESENVOLVIMENTO URBANO

PROPRIETÁRIO:	PREFEITURA MUNICIPAL	DE	LUIS ROBERTO TREPTOW DA ROCHA SECRETARIO DE MEIO AMBIENTE E DESENVOLVIMENTO URBANO
OBRA:	REVITALIZAÇÃO DE ESPAÇO ESPORTIVO NA PRAÇA AVEZON	ESCALA:	
LOCAL:	CAPÃO DA CANOA/RS	ÁREA:	
TÍTULO:	DETALHAMENTO	PRANCHAL:	A6
PROJETO:	PROJETO ARQUITETÔNICO		
PROJETO EQUIPE TÉCNICA SEC. PLANEJAMENTO:			
AGENOR DEBIASI ENGENHEIRO AGRÔNOMO CREA-RS 204632/2017	CEZAR DA SILVA ARQUITETO E URBANISTA CAU - A 70031-7	CARLLIA VOLPATO ARQUITETA E URBANISTA CAU - A 20886-3	FILIPPE BREHM MARQUES ENGENHEIRO CIVIL CREA-RS 171.406-0
JONATAS L. DARIVA ENGENHEIRO CIVIL CREA-RS 183781-0	JEAN V. AMARAL ARQUITETO E URBANISTA CAU - A 17323-6	JOSÉ HENRIQUE G. VISSIRI ENGENHEIRO CIVIL CREA-RS 183781-0	JOEL M. OZIMBOSKI ENGENHEIRO CIVIL CREA-RS 244.453-0
MARCOS MARTINOTTO ENGENHEIRO ELETRICISTA CREA-RS 241.244-0	RUI DI NEI COSTA DOS SANTOS ENGENHEIRO CIVIL CREA-RS 63.259-0		
DESENHO:	DATA: JULHO/2025	ART OU RRT PROJETO:	CAD FILE : Banheiros_1_14924_a1b73c97.sv\$