




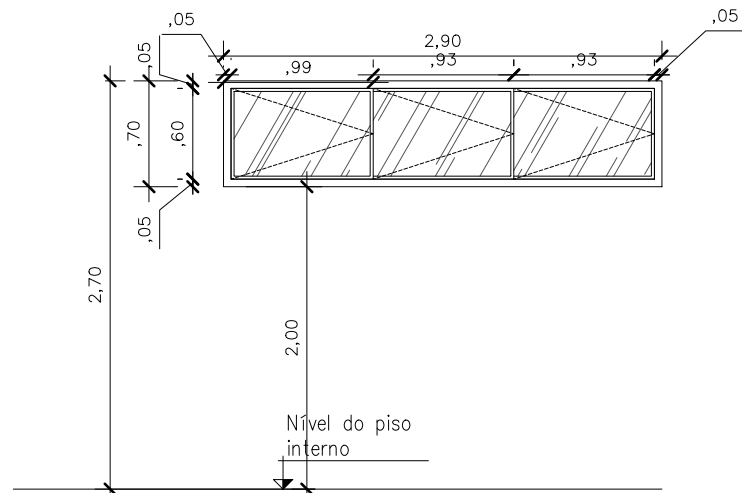


J1 JANELA J1
ESCALA 1:50

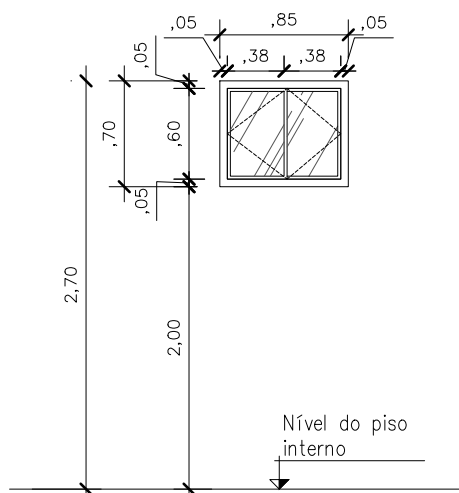


J2 JANELA J2
ESCALA 1:50

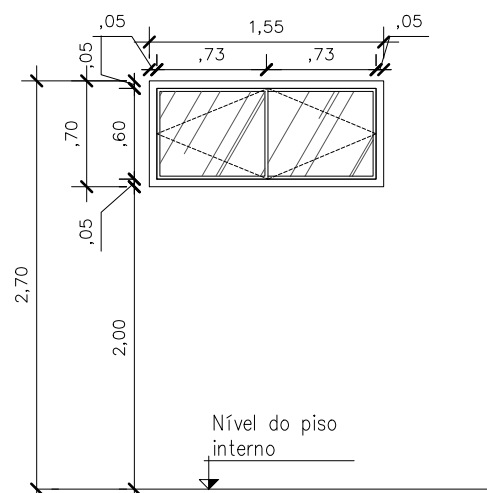


J3 JANELA J3
ESCALA 1:50

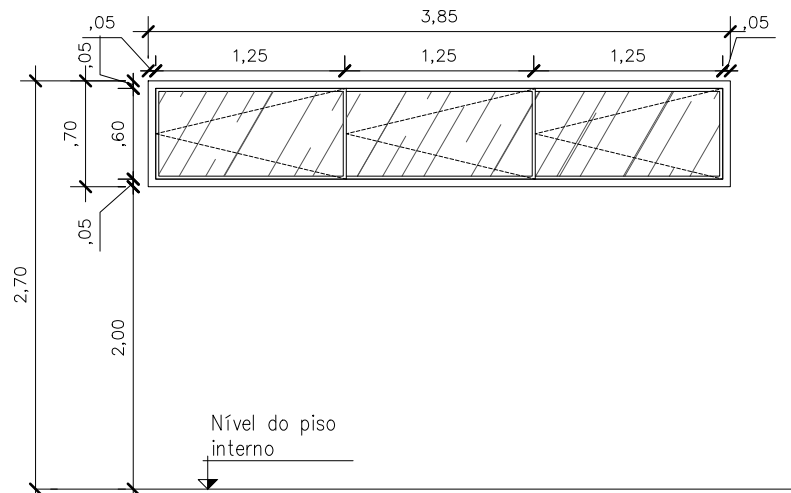


J4 JANELA J4
ESCALA 1:50

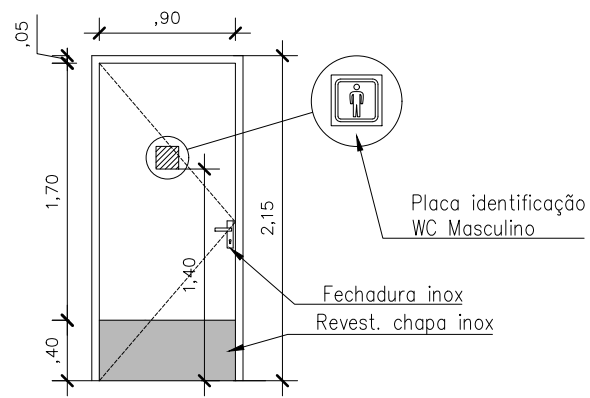


P1 PORTA P1
ESCALA 1:50

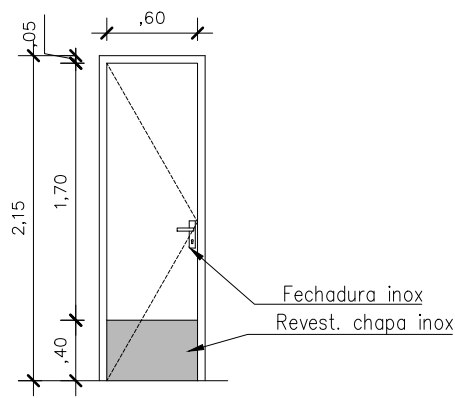


P2 PORTA P2
ESCALA 1:50

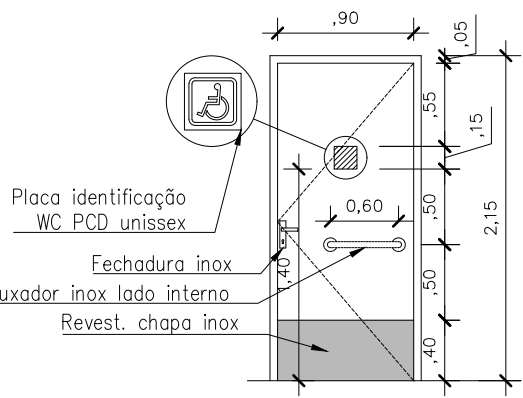

P3 PORTA P3
ESCALA 1:50

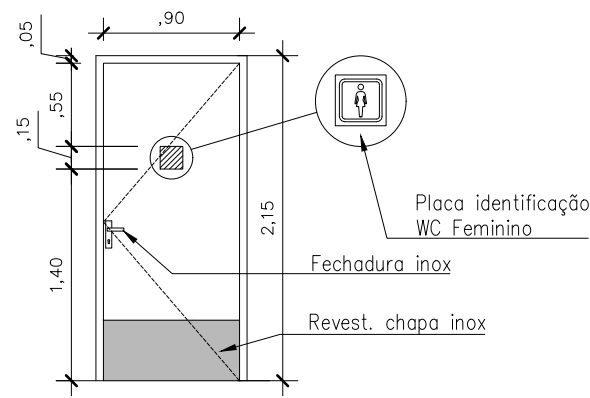

P4 PORTA P4
ESCALA 1:50

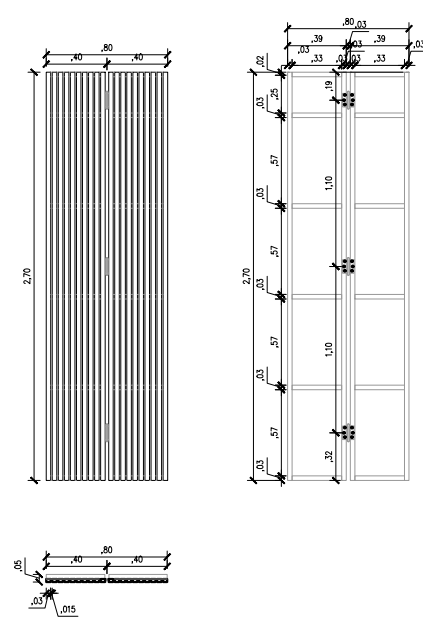

P5 PORTA P5
ESCALA 1:50

SECRETARIA DE MEIO AMBIENTE E DESENVOLVIMENTO URBANO

PROPRIETÁRIO: PREFEITURA MUNICIPAL DE CAPÃO DA CANOA
GESTÃO 2025/2028

	OBRA:	REVITALIZAÇÃO DE ESPAÇO ESPORTIVO NA PRAÇA AVEZON	ESCALA:
	LOCAL:	CAPÃO DA CANOA/RS	ÁREA:
	TÍTULO:	DETALHAMENTO	PRANCHAL:
	PROJETO:	PROJETO ARQUITETÔNICO	A7

PROJETO EQUIPE TÉCNICA SEC. PLANEJAMENTO:											
AGENCIADOR	CEZAR DA SILVA	CARLIA VOLPATO	FILIPPE BREHM MARQUES	JONATAS L. DARIVA	JEAN V. AMARAL	JOSÉ HENRIQUE G. VISSIRI	JOEL M. OZIMBOSKI	MARCOS MARTINOTTO	RLUIZ NEI COSTA DOS SANTOS		
PROJETO	ARQUITETO A URBANISTA	ARQUITETA A URBANISTA	ARQUITETA A URBANISTA	ARQUITETA A URBANISTA	ARQUITETA A URBANISTA	ARQUITETA A URBANISTA	ARQUITETA A URBANISTA	ARQUITETA A URBANISTA	ARQUITETA A URBANISTA		
PROJETO	PROJETO	PROJETO	PROJETO	PROJETO	PROJETO	PROJETO	PROJETO	PROJETO	PROJETO		

DESENHO:	DATA: JULHO/2025	ART OU RRT PROJETO:	CAD FILE : Banheiros_1_14924_a1b73c97.sv\$
----------	---------------------	---------------------	---