



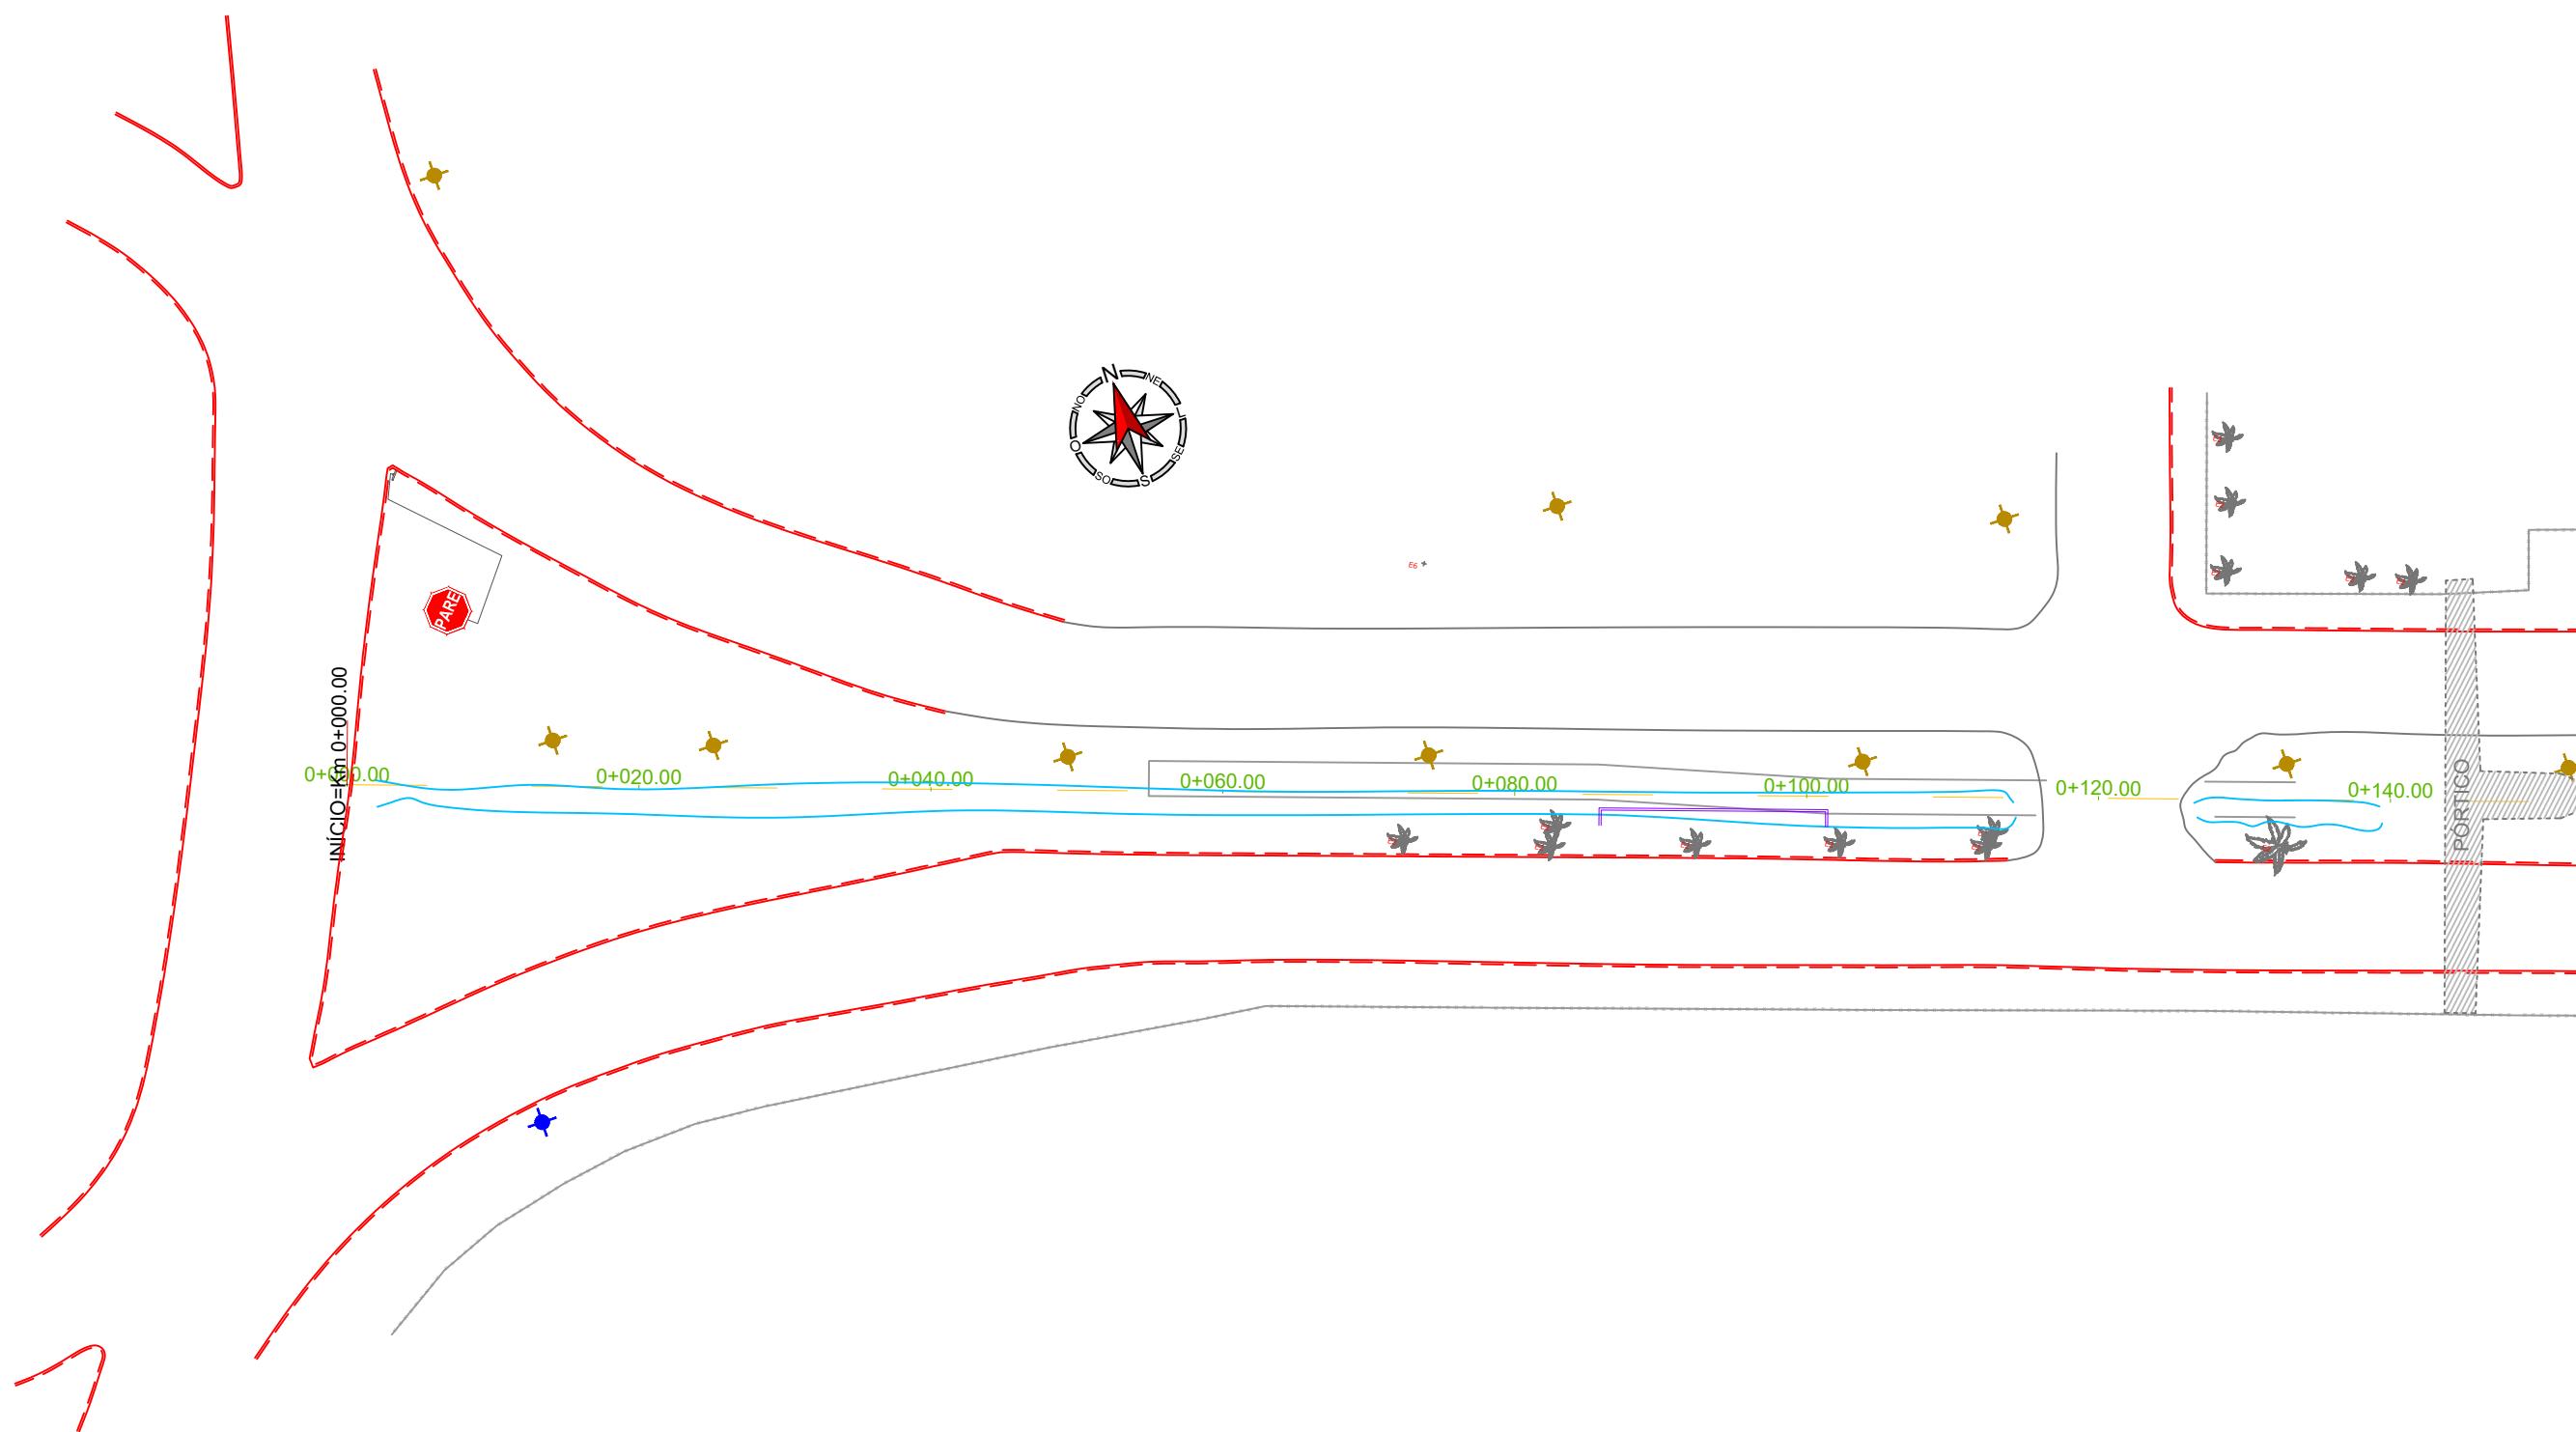

RESPONSÁVEL TÉCNICO: Daniel Manduca (Responsável Técnico) CREA 164806
ART: 11978797
PROPRIETÁRIO: Prefeitura Municipal de Capão da Canoa



CLIENTE	PREFEITURA MUNICIPAL DE CAPÃO DA CANOA	ESCALA HORIZ. — VERT. —
TÍTULO	PROJETO "CAMINHOS DO SOL, ENTRE O MAR E A LAGOA" REVITALIZAÇÃO DA AV. MAURÍCIO BOIANOVSKI "AV. CENTRAL"	DATA: FEV/26
ASSUNTO	LEVANTAMENTO TOPOGRÁFICO PLANTA	PRANCHA 01/06

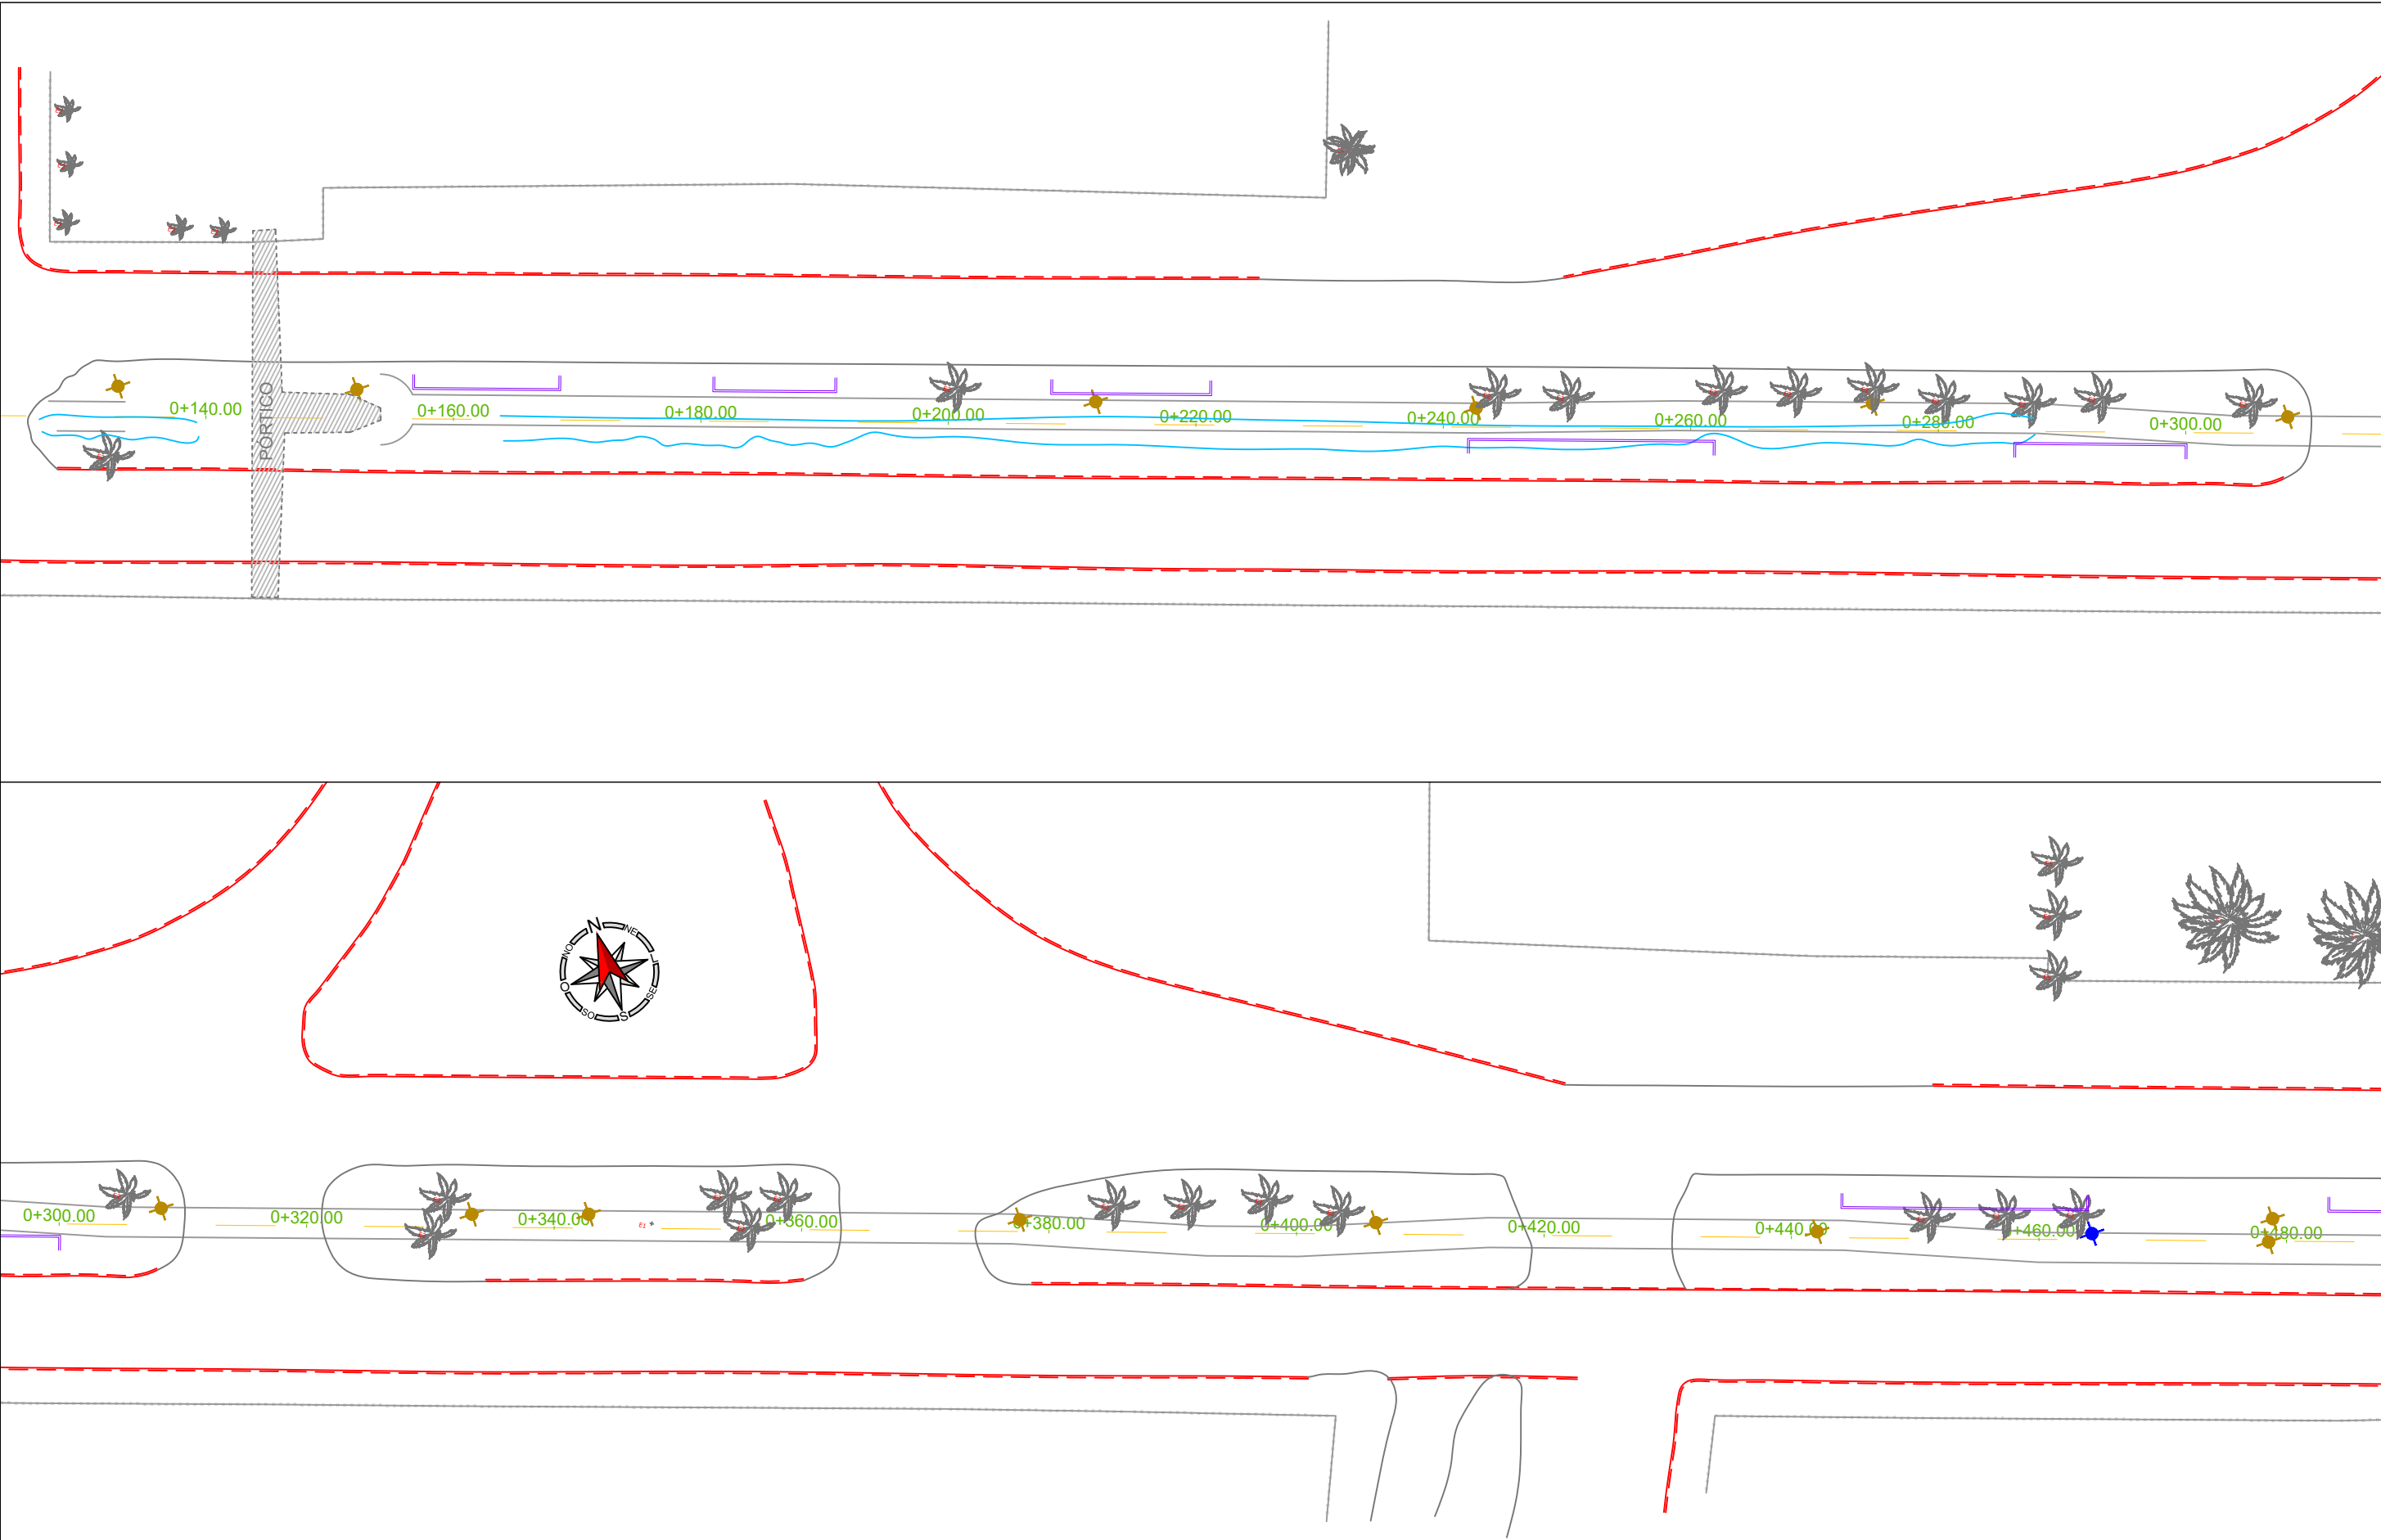

RESPONSÁVEL TÉCNICO:
Daniel Manduca (Responsável Técnico)
CREA 164806

ART: 11978797

PROPRIETÁRIO:
Prefeitura Municipal de Capão da Canoa



CLIENTE PREFEITURA MUNICIPAL DE CAPÃO DA CANOA



TÍTULO PROJETO "CAMINHOS DO SOL, ENTRE O MAR E A LAGOA"
REVITALIZAÇÃO DA AV. MAURÍCIO BOIANOVSKI "AV. CENTRAL"

ASSUNTO LEVANTAMENTO TOPOGRÁFICO
PLANTA



ESCALA
HORIZ. —
VERT. —

DATA: FEV/26

PRANCHA
02/06

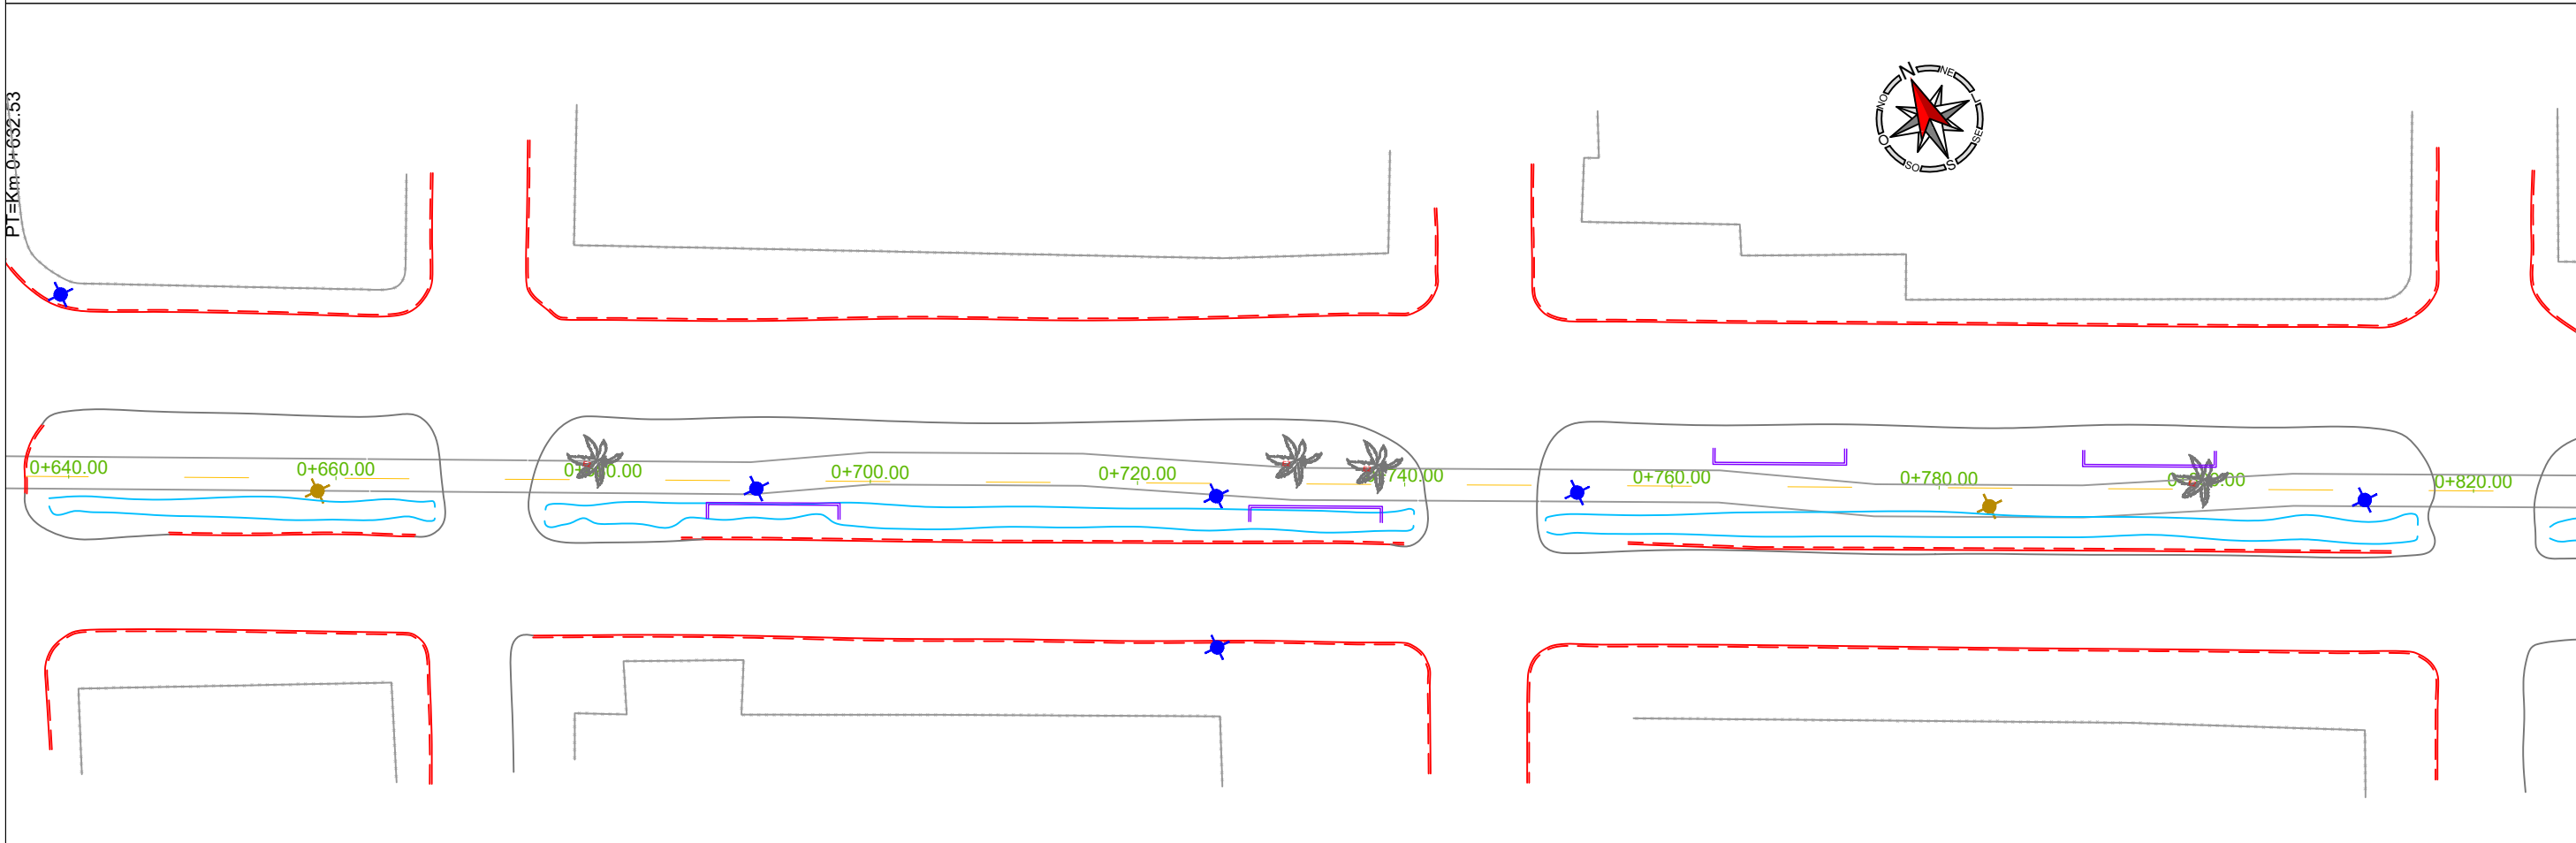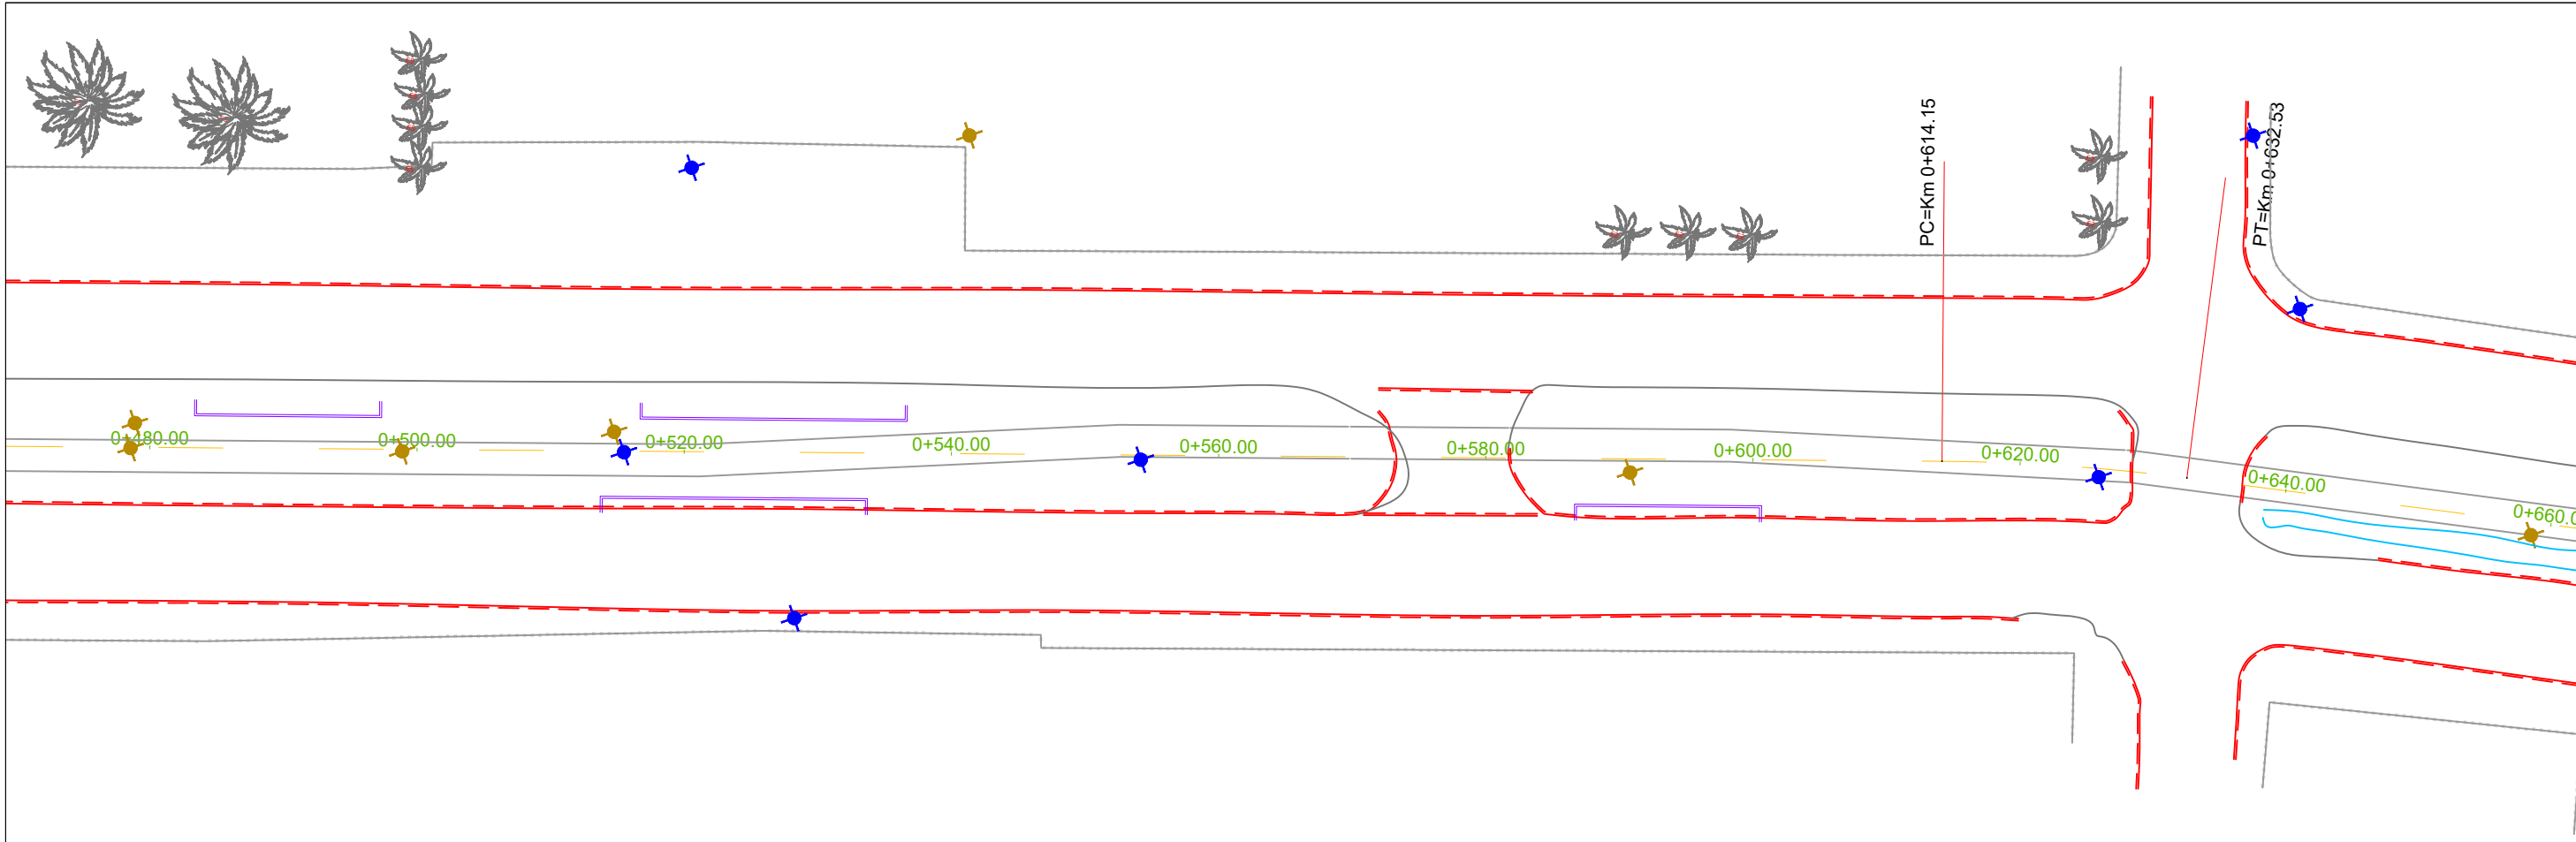

RESPONSÁVEL TÉCNICO: Daniel Manduca (Responsável Técnico) CREA 164806		  Rev.00	CLIENTE	PREFEITURA MUNICIPAL DE CAPÃO DA CANOA	ESCALA	HORIZ. — VERT. —
ART: 11978797			TÍTULO	PROJETO "CAMINHOS DO SOL, ENTRE O MAR E A LAGOA" REVITALIZAÇÃO DA AV. MAURÍCIO BOIANOVSKI "AV. CENTRAL"	DATA:	FEV/26
PROPRIETÁRIO: Prefeitura Municipal de Capão da Canoa			ASSUNTO	LEVANTAMENTO TOPOGRÁFICO PLANTA	PRANCHA	03/06

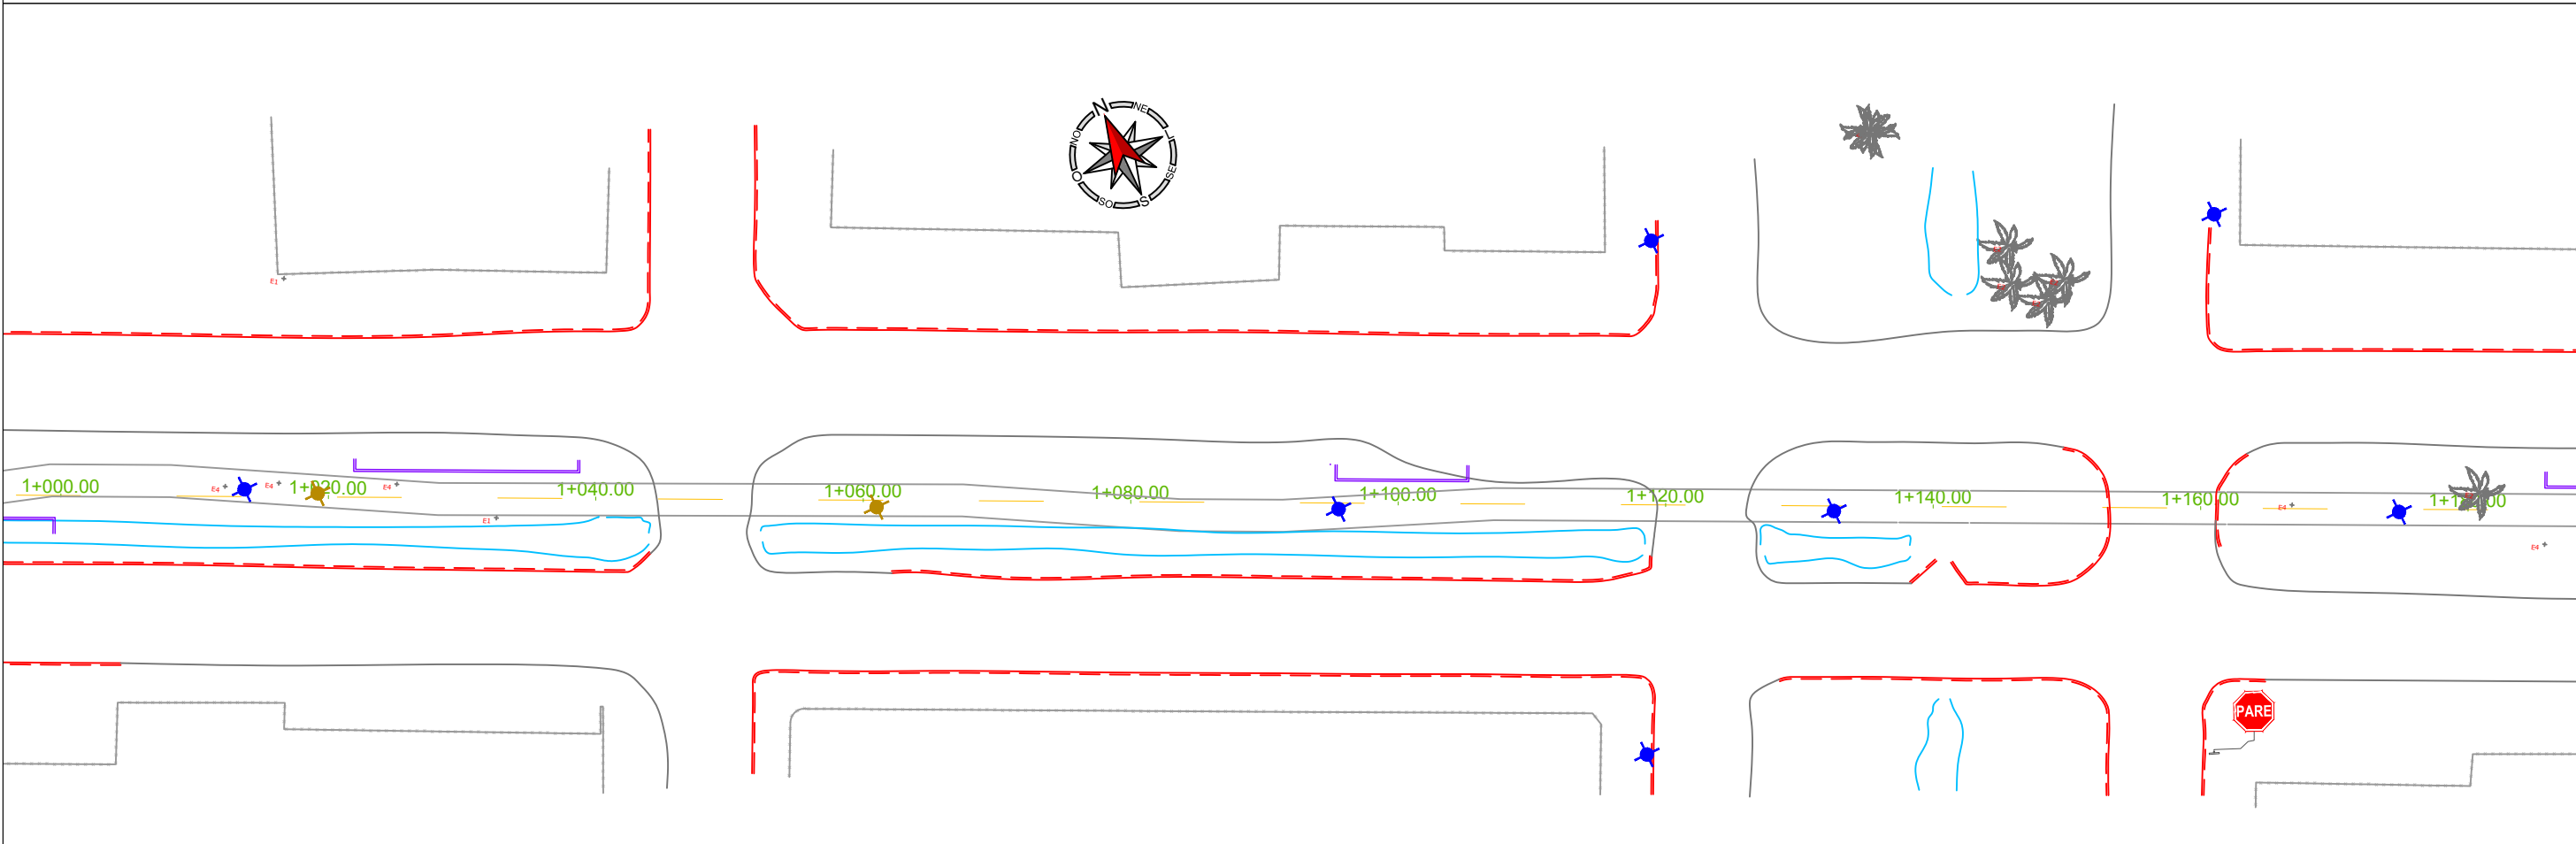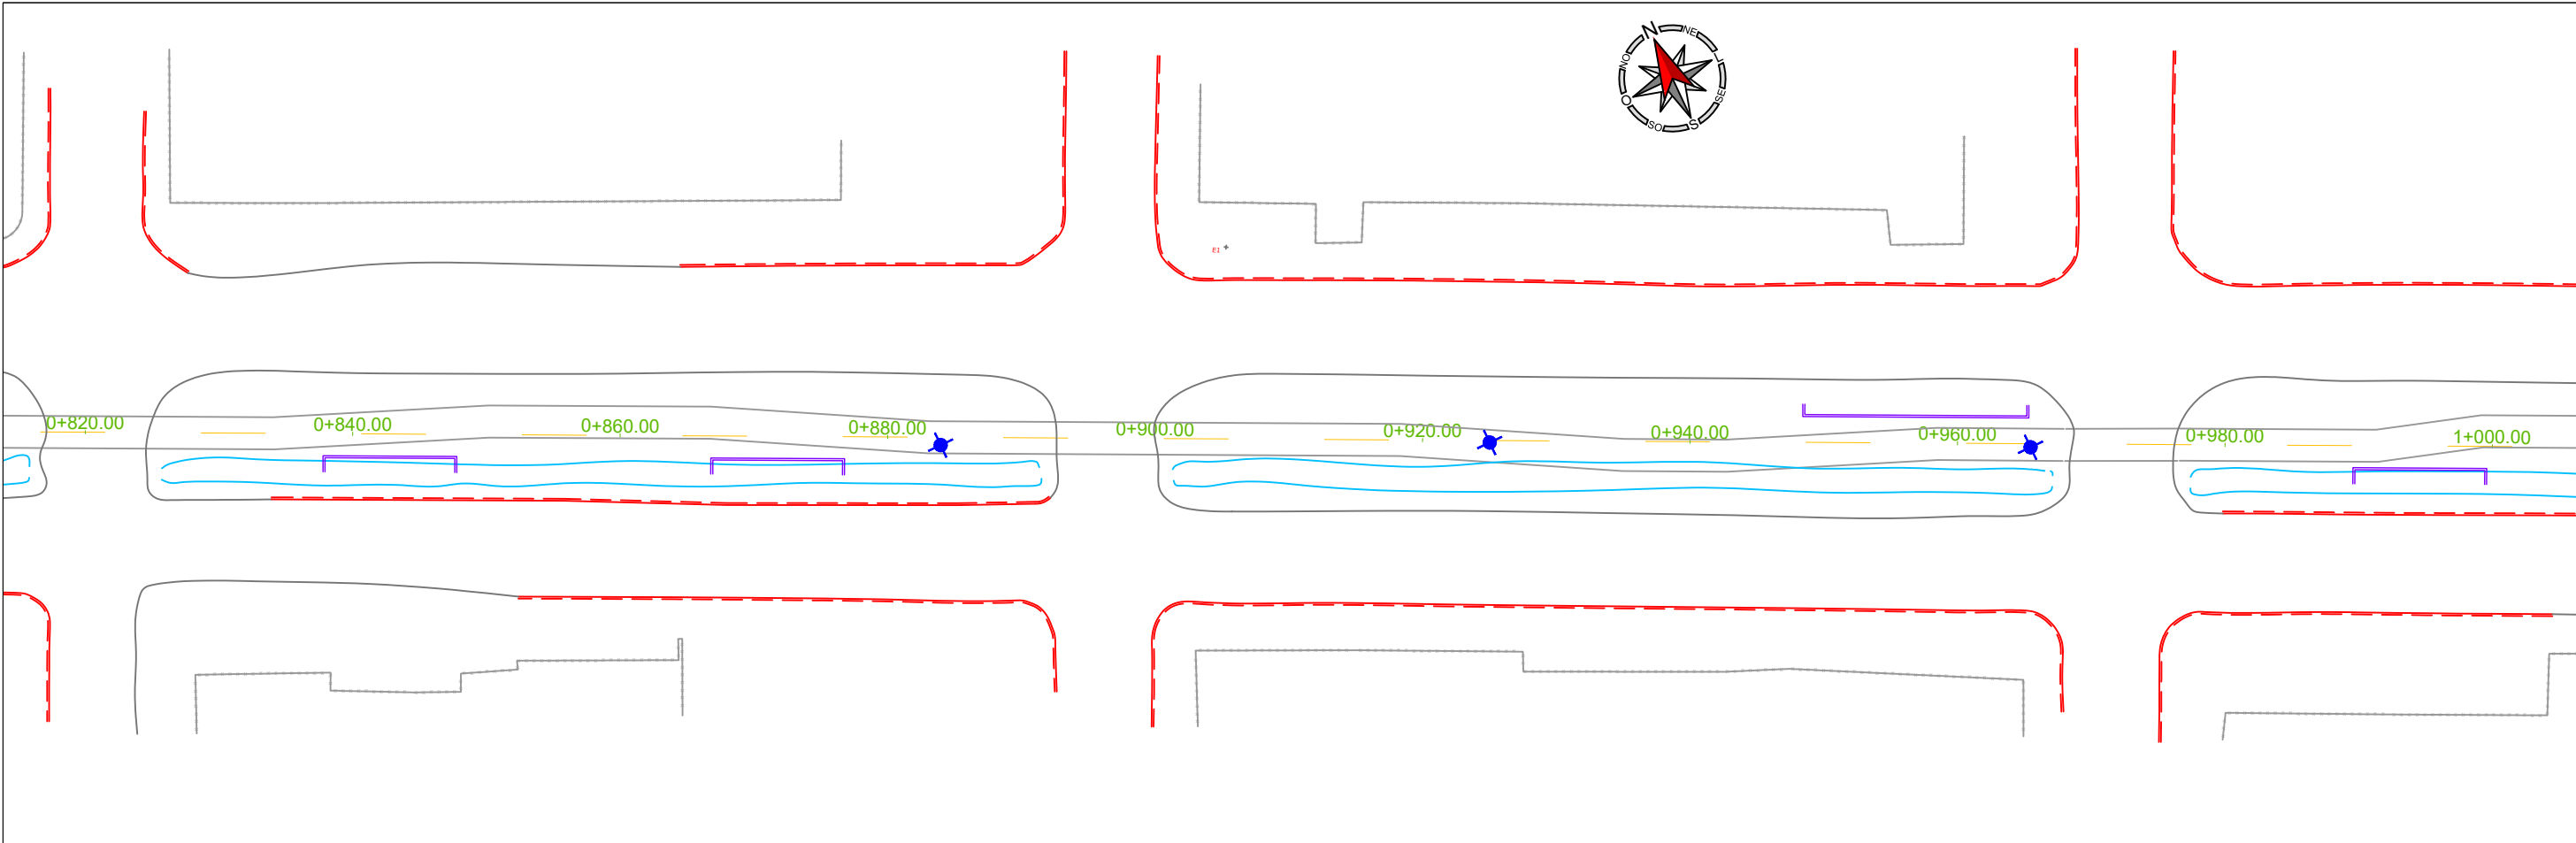



RESPONSÁVEL TÉCNICO:
Daniel Manduca (Responsável Técnico)
CREA 164806

ART: 11978797


PROPRIETÁRIO:
Prefeitura Municipal de Capão da Canoa



CLIENTE	PREFEITURA MUNICIPAL DE CAPÃO DA CANOA	ESCALA HORIZ. — VERT. —
TÍTULO	PROJETO "CAMINHOS DO SOL, ENTRE O MAR E A LAGOA" REVITALIZAÇÃO DA AV. MAURÍCIO BOIANOVSKI "AV. CENTRAL"	DATA: FEV/26
ASSUNTO	LEVANTAMENTO TOPOGRÁFICO PLANTA	PRANCHA 04/06

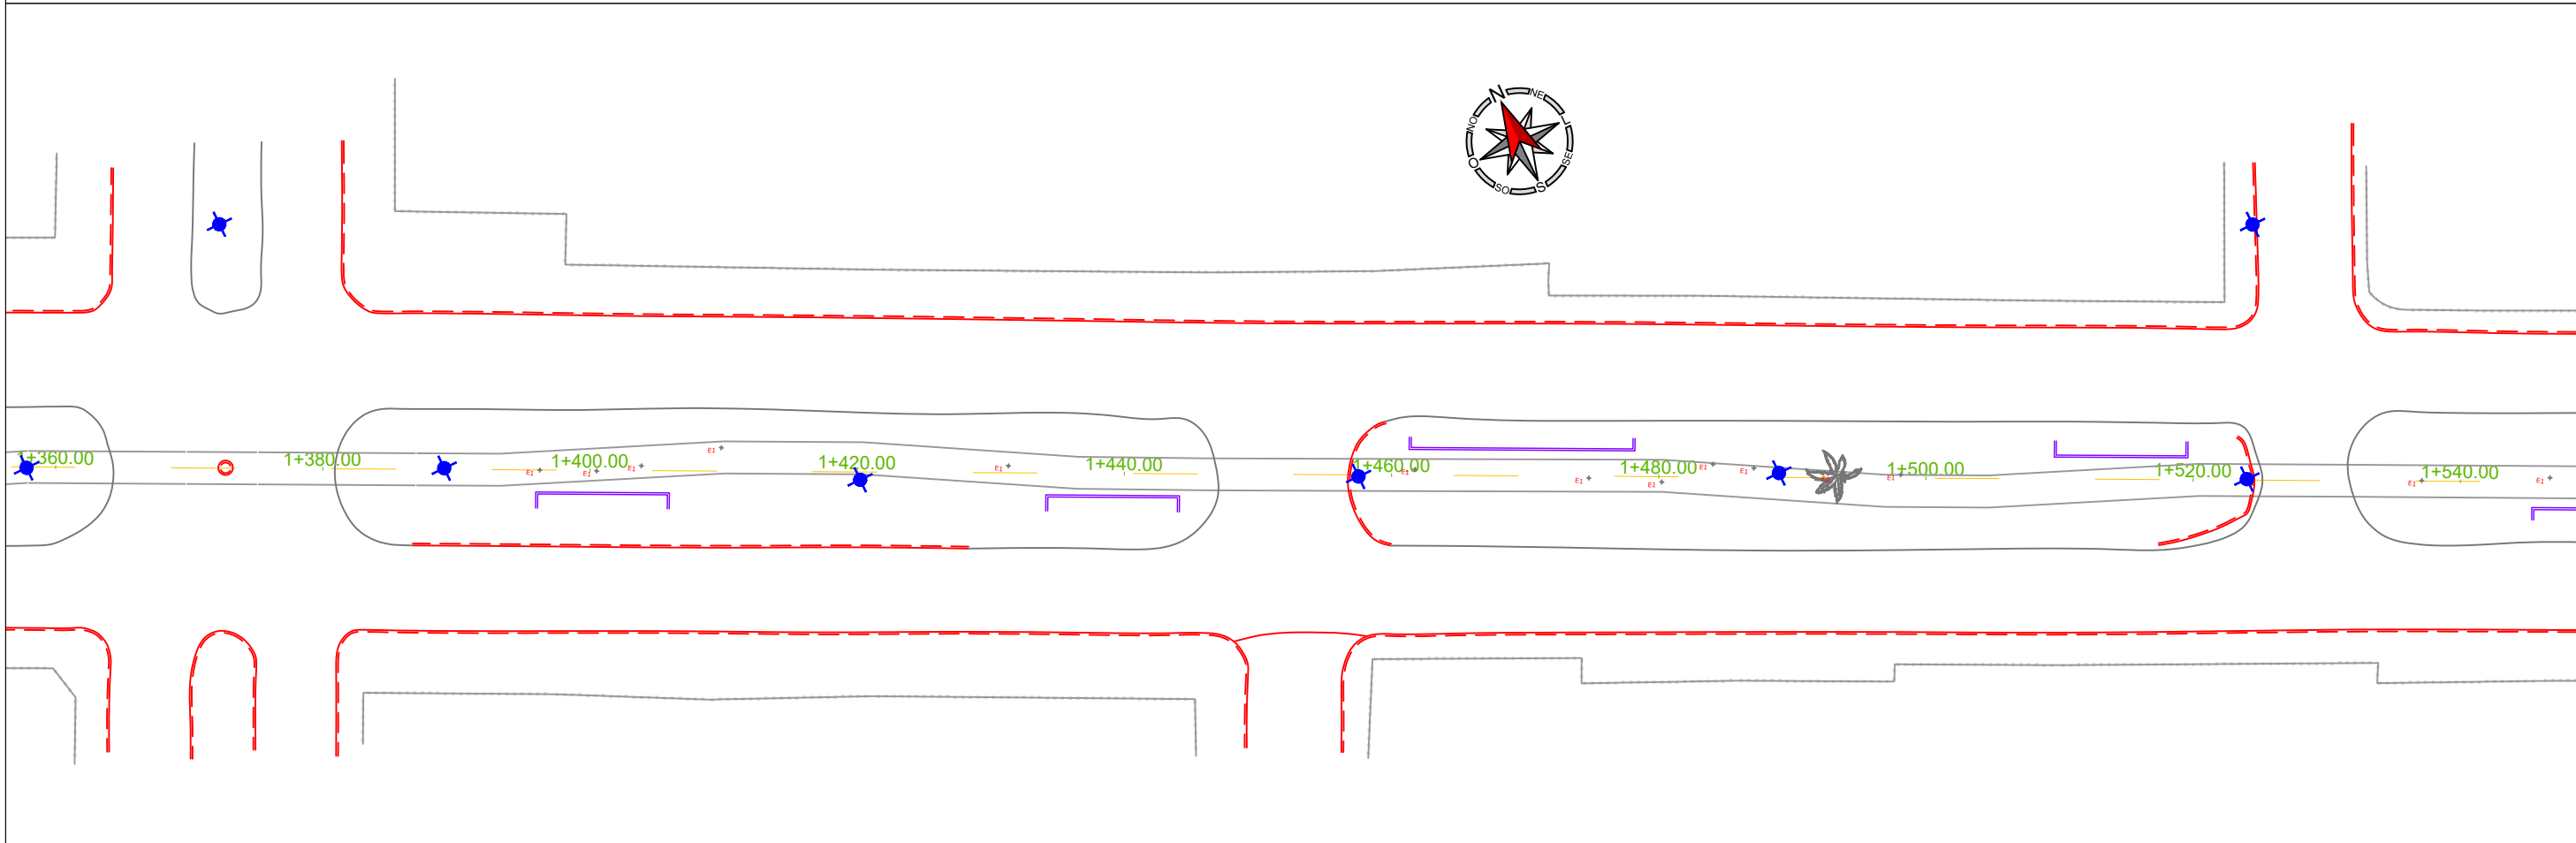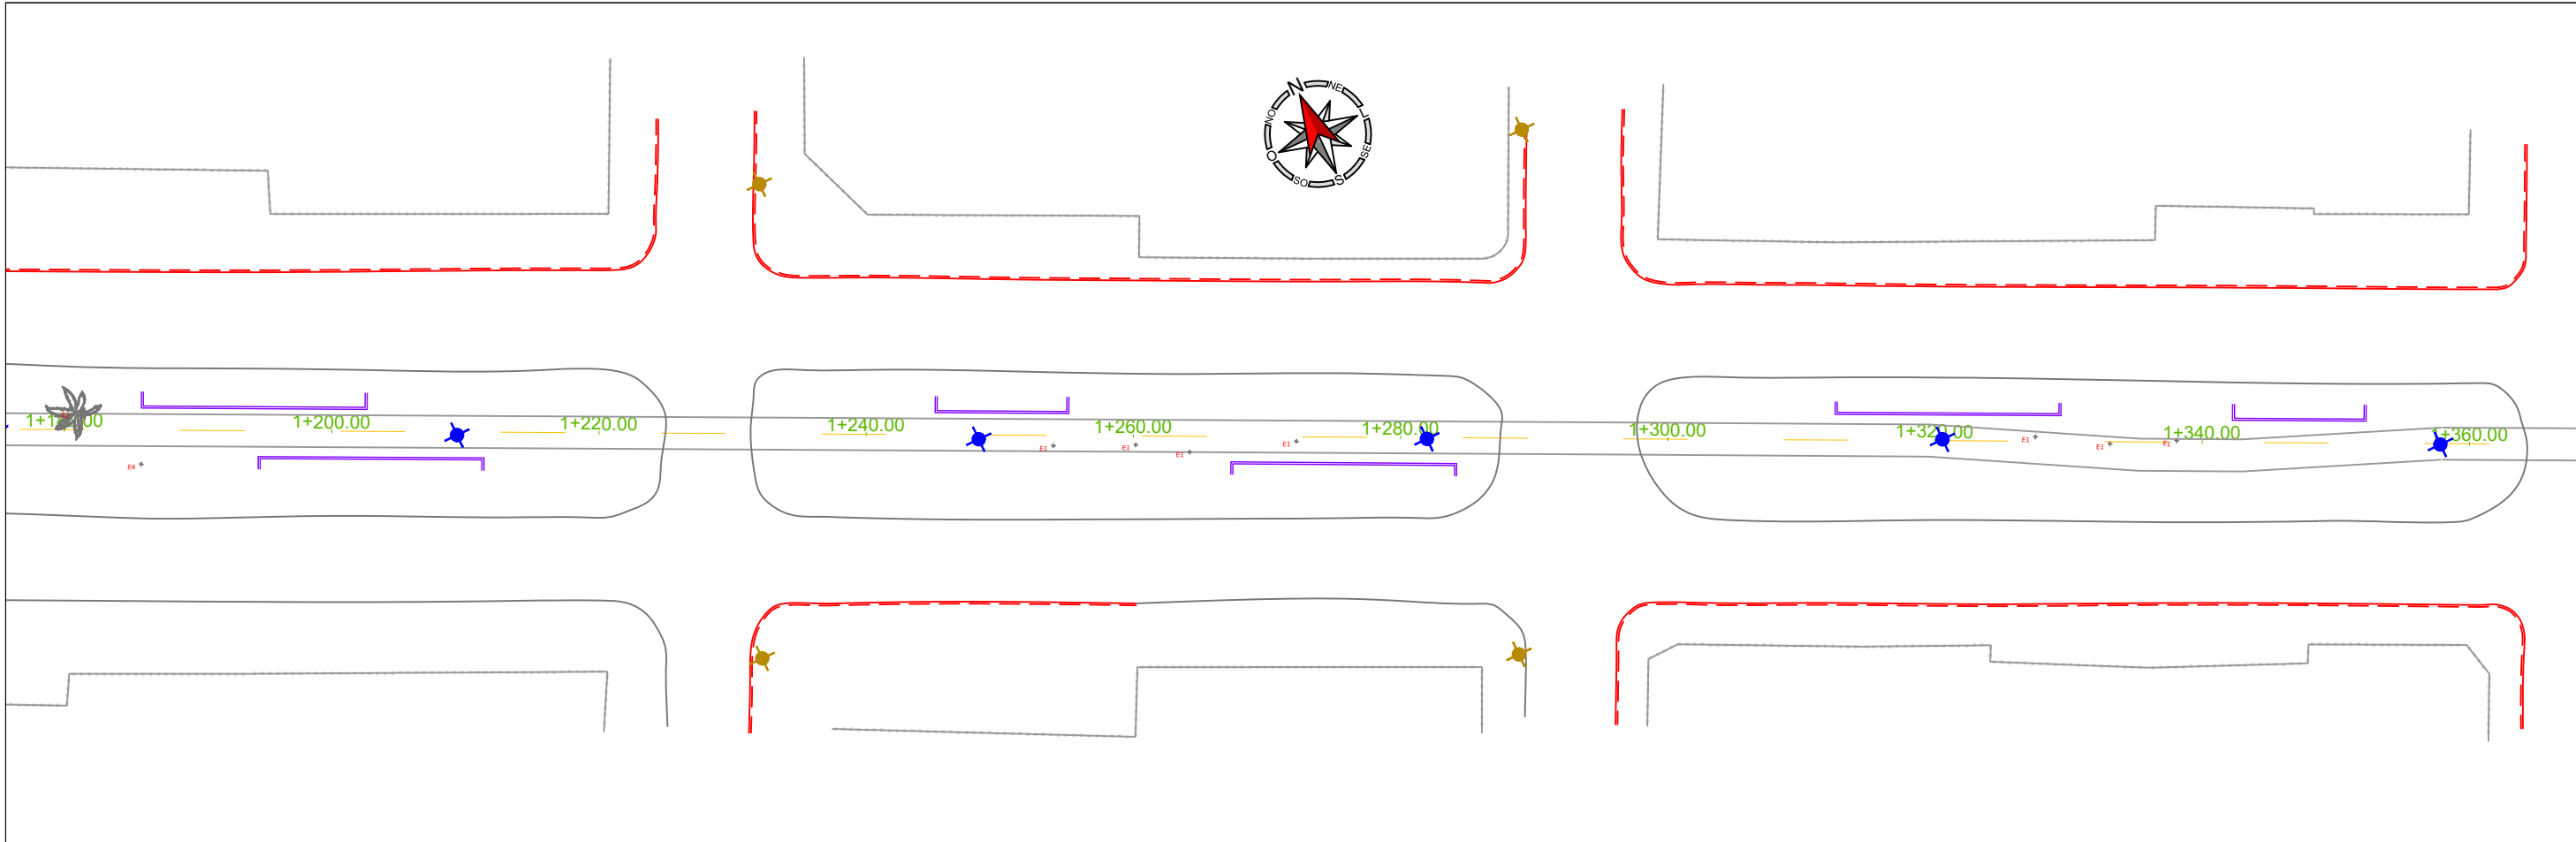

RESPONSÁVEL TÉCNICO: Daniel Manduca (Responsável Técnico) CREA 164806 ART: 11978797 PROPRIETÁRIO: Prefeitura Municipal de Capão da Canoa			 Rev.00	CLIENTE PREFEITURA MUNICIPAL DE CAPÃO DA CANOA TÍTULO PROJETO "CAMINHOS DO SOL, ENTRE O MAR E A LAGOA" REVITALIZAÇÃO DA AV. MAURÍCIO BOIANOVSKI "AV. CENTRAL" ASSUNTO LEVANTAMENTO TOPOGRÁFICO PLANTA	ESCALA HORIZ. — VERT. — DATA: FEV/26 PRANCHA 05/06
--	--	---	---	--	--

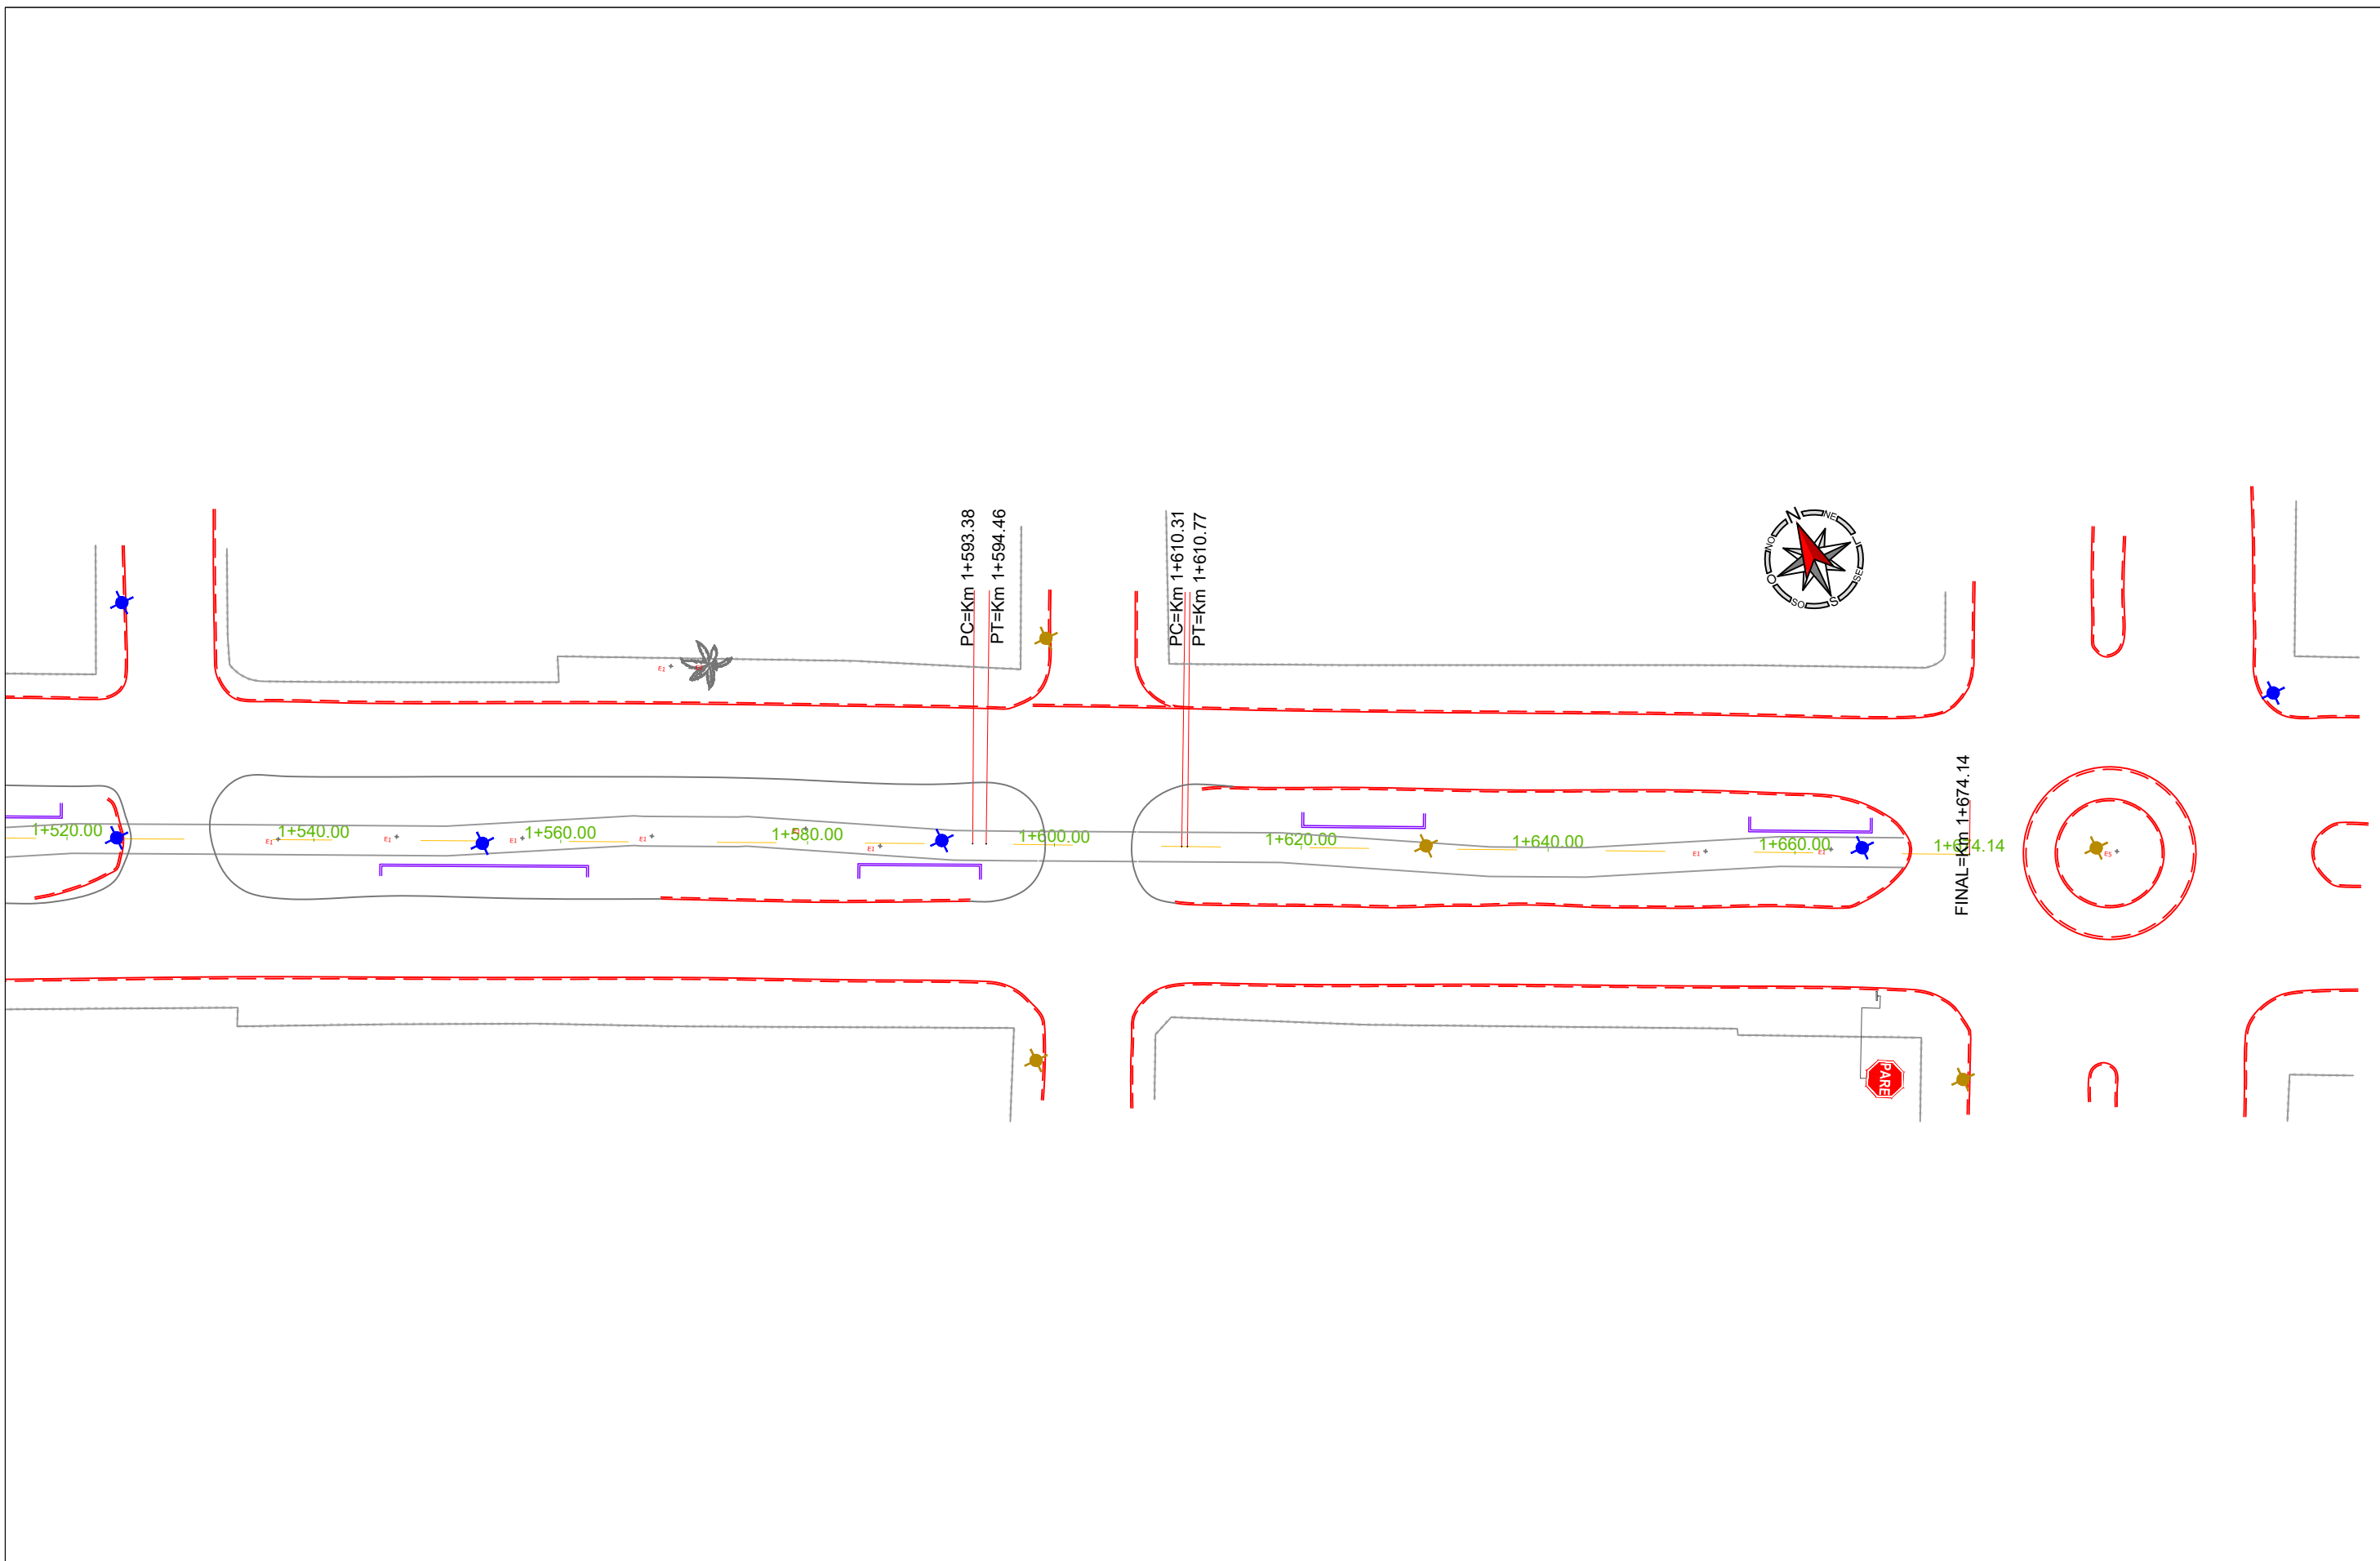

RESPONSÁVEL TÉCNICO: Daniel Manduca (Responsável Técnico) CREA 164806 ART: 11978797 PROPRIETÁRIO: Prefeitura Municipal de Capão da Canoa		 CAPÃO DA CANOA	 Rev.00	CLIENTE PREFEITURA MUNICIPAL DE CAPÃO DA CANOA TÍTULO PROJETO "CAMINHOS DO SOL, ENTRE O MAR E A LAGOA" REVITALIZAÇÃO DA AV. MAURÍCIO BOIANOVSKI "AV. CENTRAL" ASSUNTO LEVANTAMENTO TOPOGRÁFICO PLANTA	ESCALA HORIZ. — VERT. — DATA: FEV/26 PRANCHA 06/06
--	--	---	---	---	---