



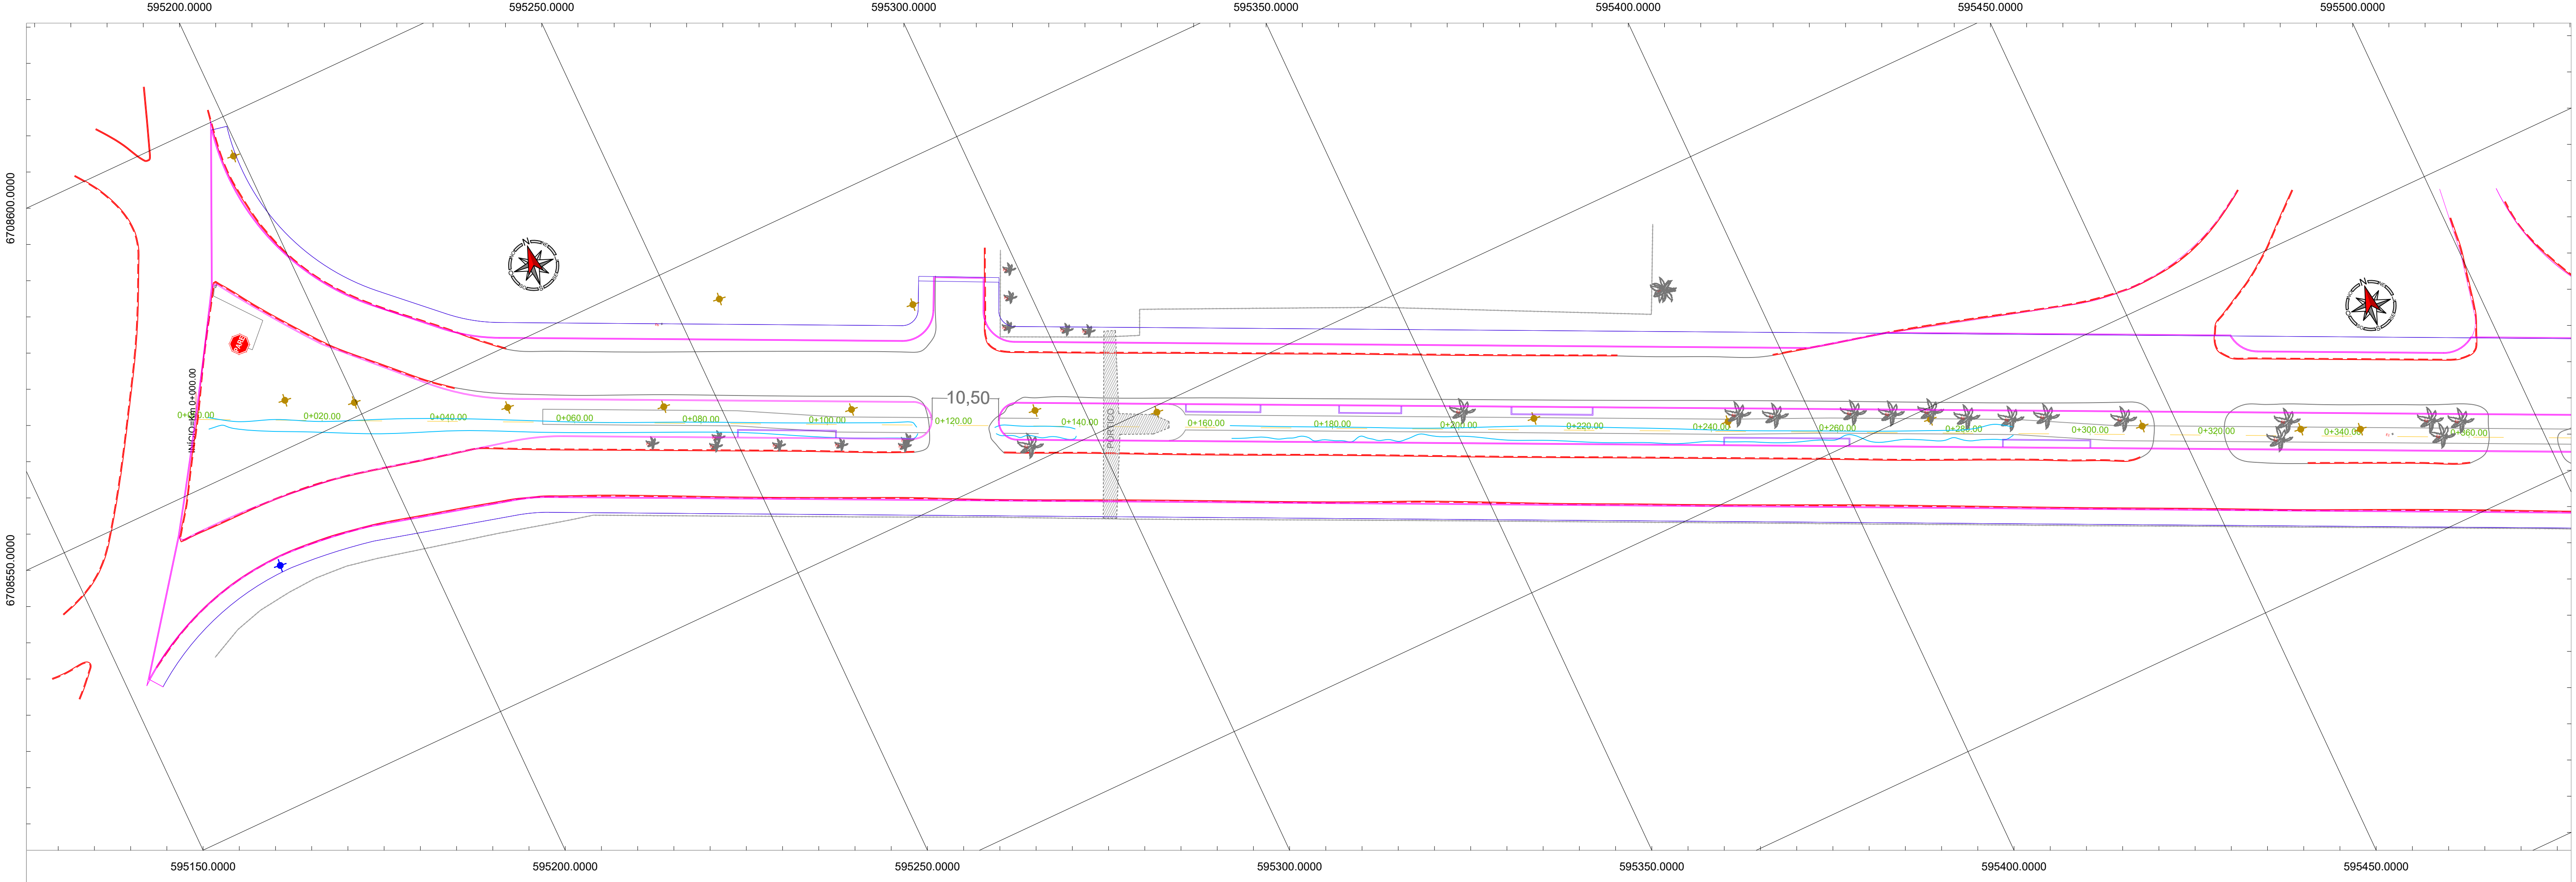

Perfil Av. Central

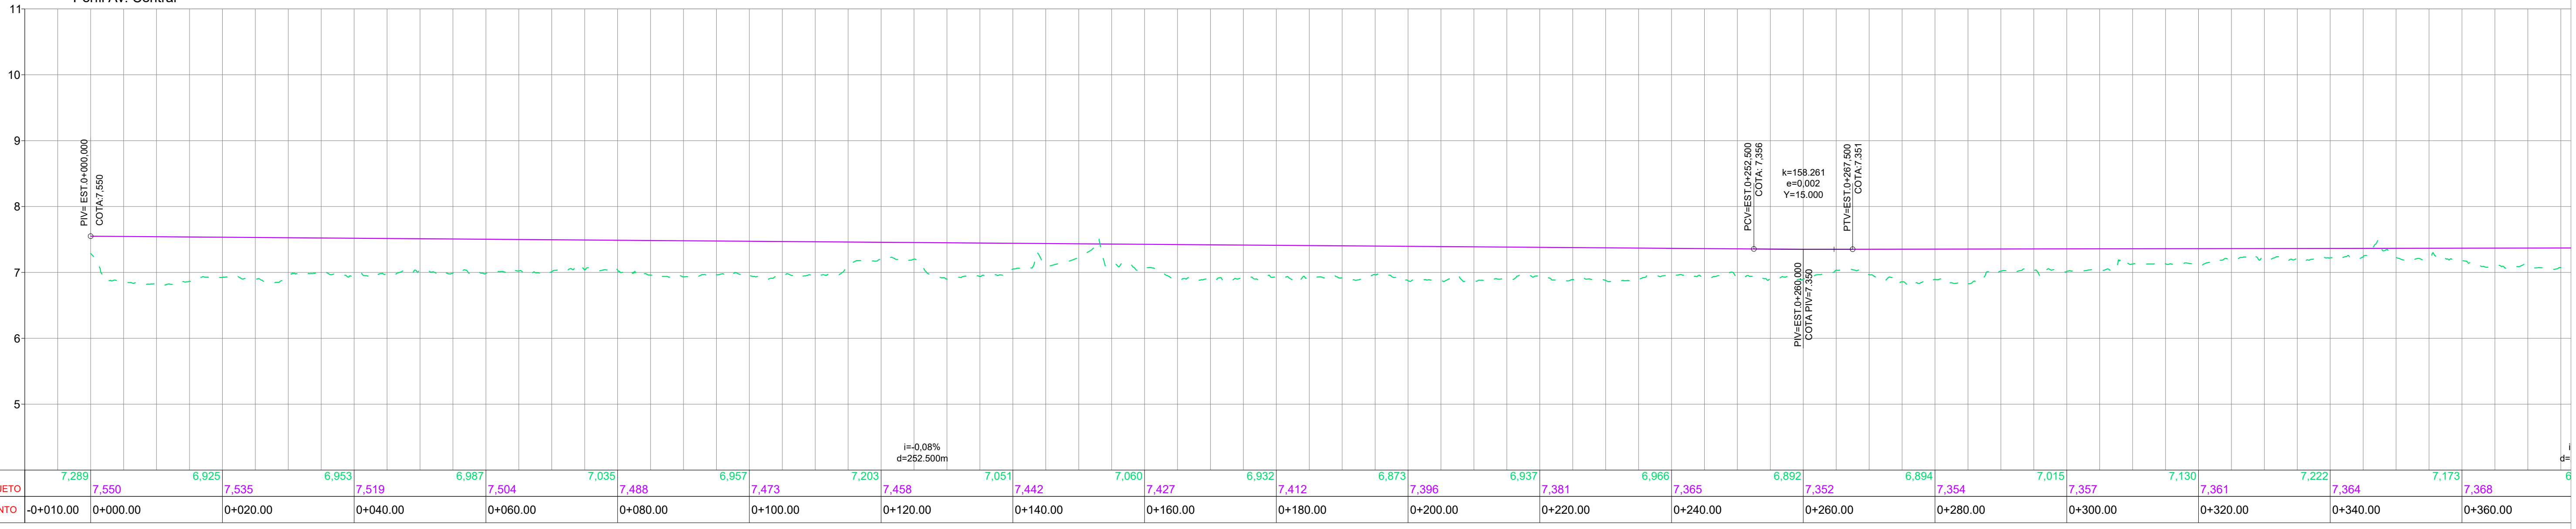

LEGENDA

- Eixo de Projeto
- Meio-Fio Existente
- Meio-Fio Projetado
- Alinhamento Predial
- Luminária Existente
- Poste Madeira



RESPONSÁVEL TÉCNICO:
Daniel Marduca (Responsável Técnico)
CREA 164806

CLIENTE: PREFEITURA MUNICIPAL DE CAPÃO DA CANOA



TÍTULO: PROJETO "CAMINHOS DO SOL, ENTRE O MAR E A LAGOA"
REVITALIZAÇÃO DA AV. MAURICIO BOIANOVSKI "AV. CENTRAL"

PROPRIETÁRIO: PREFEITURA MUNICIPAL DE CAPÃO DA CANOA

ESCALA: 1/500

DATA: REV. 00

PRONTO: 01/10

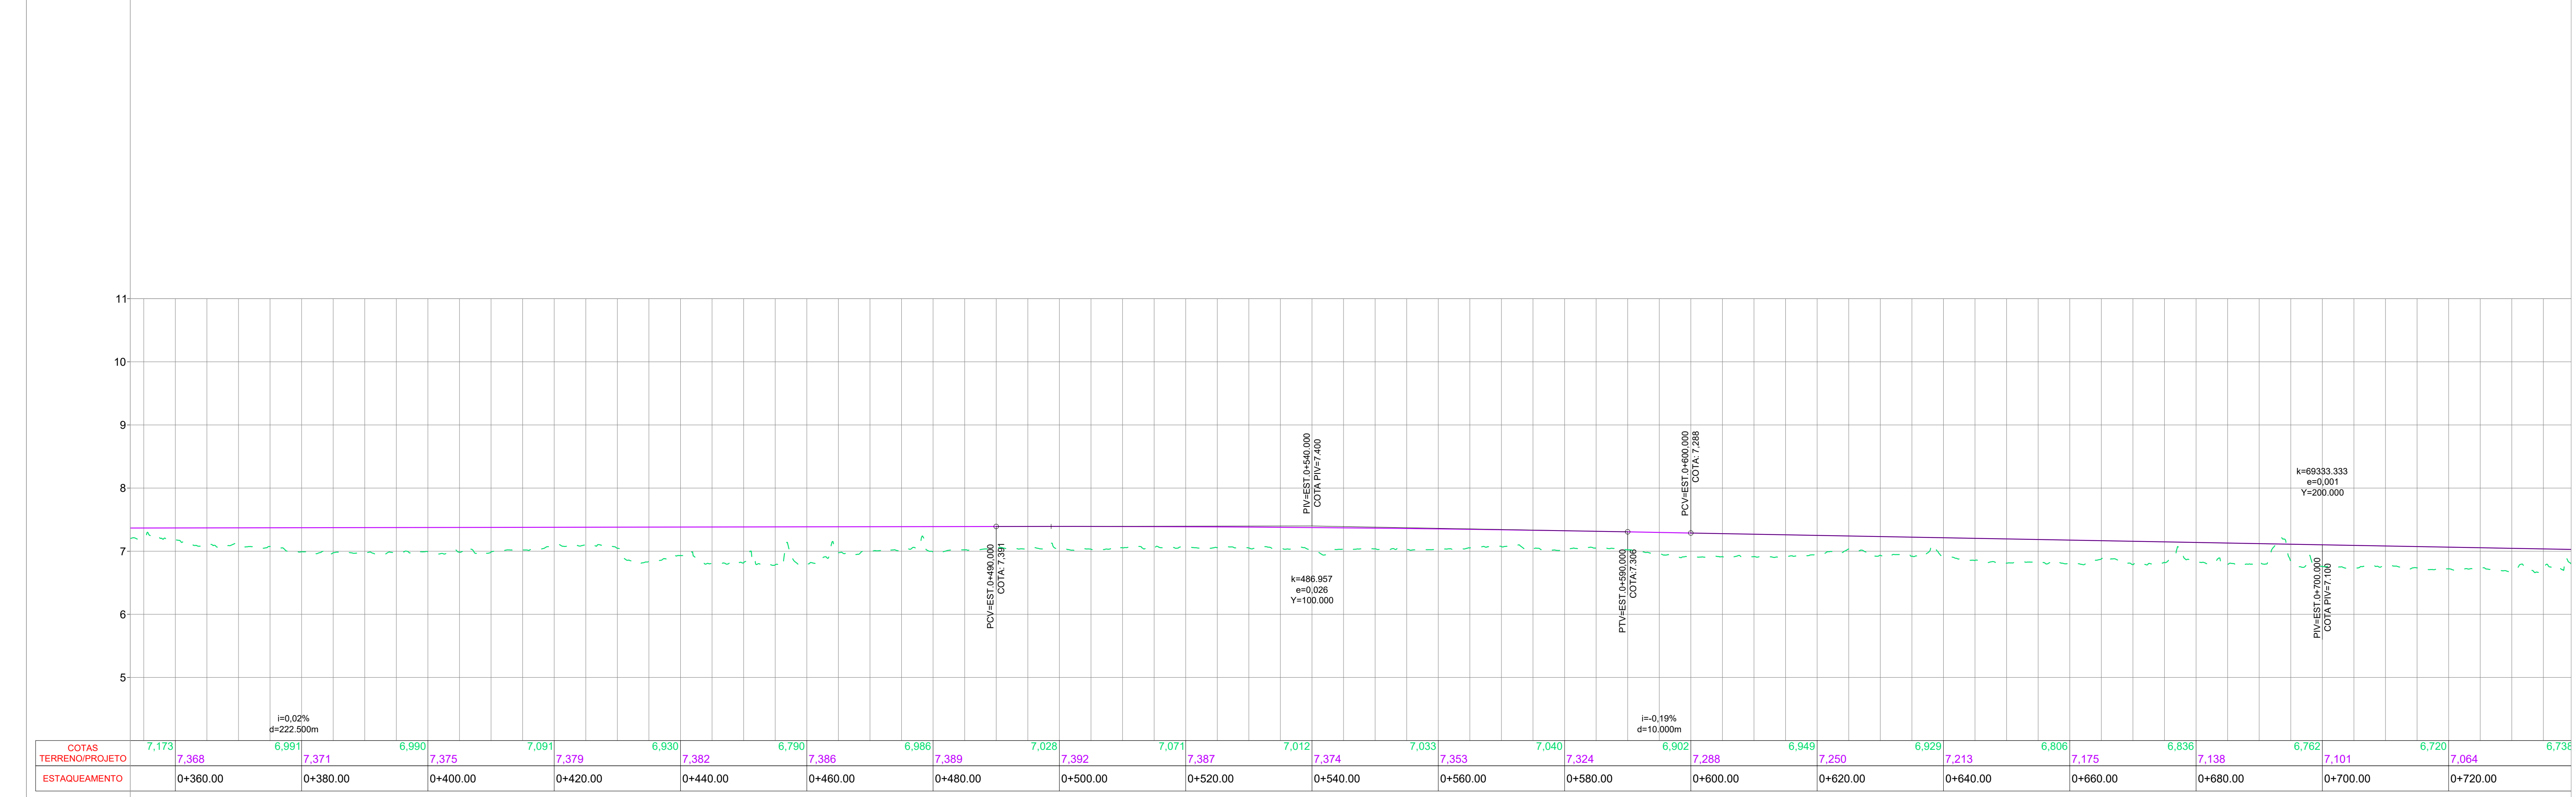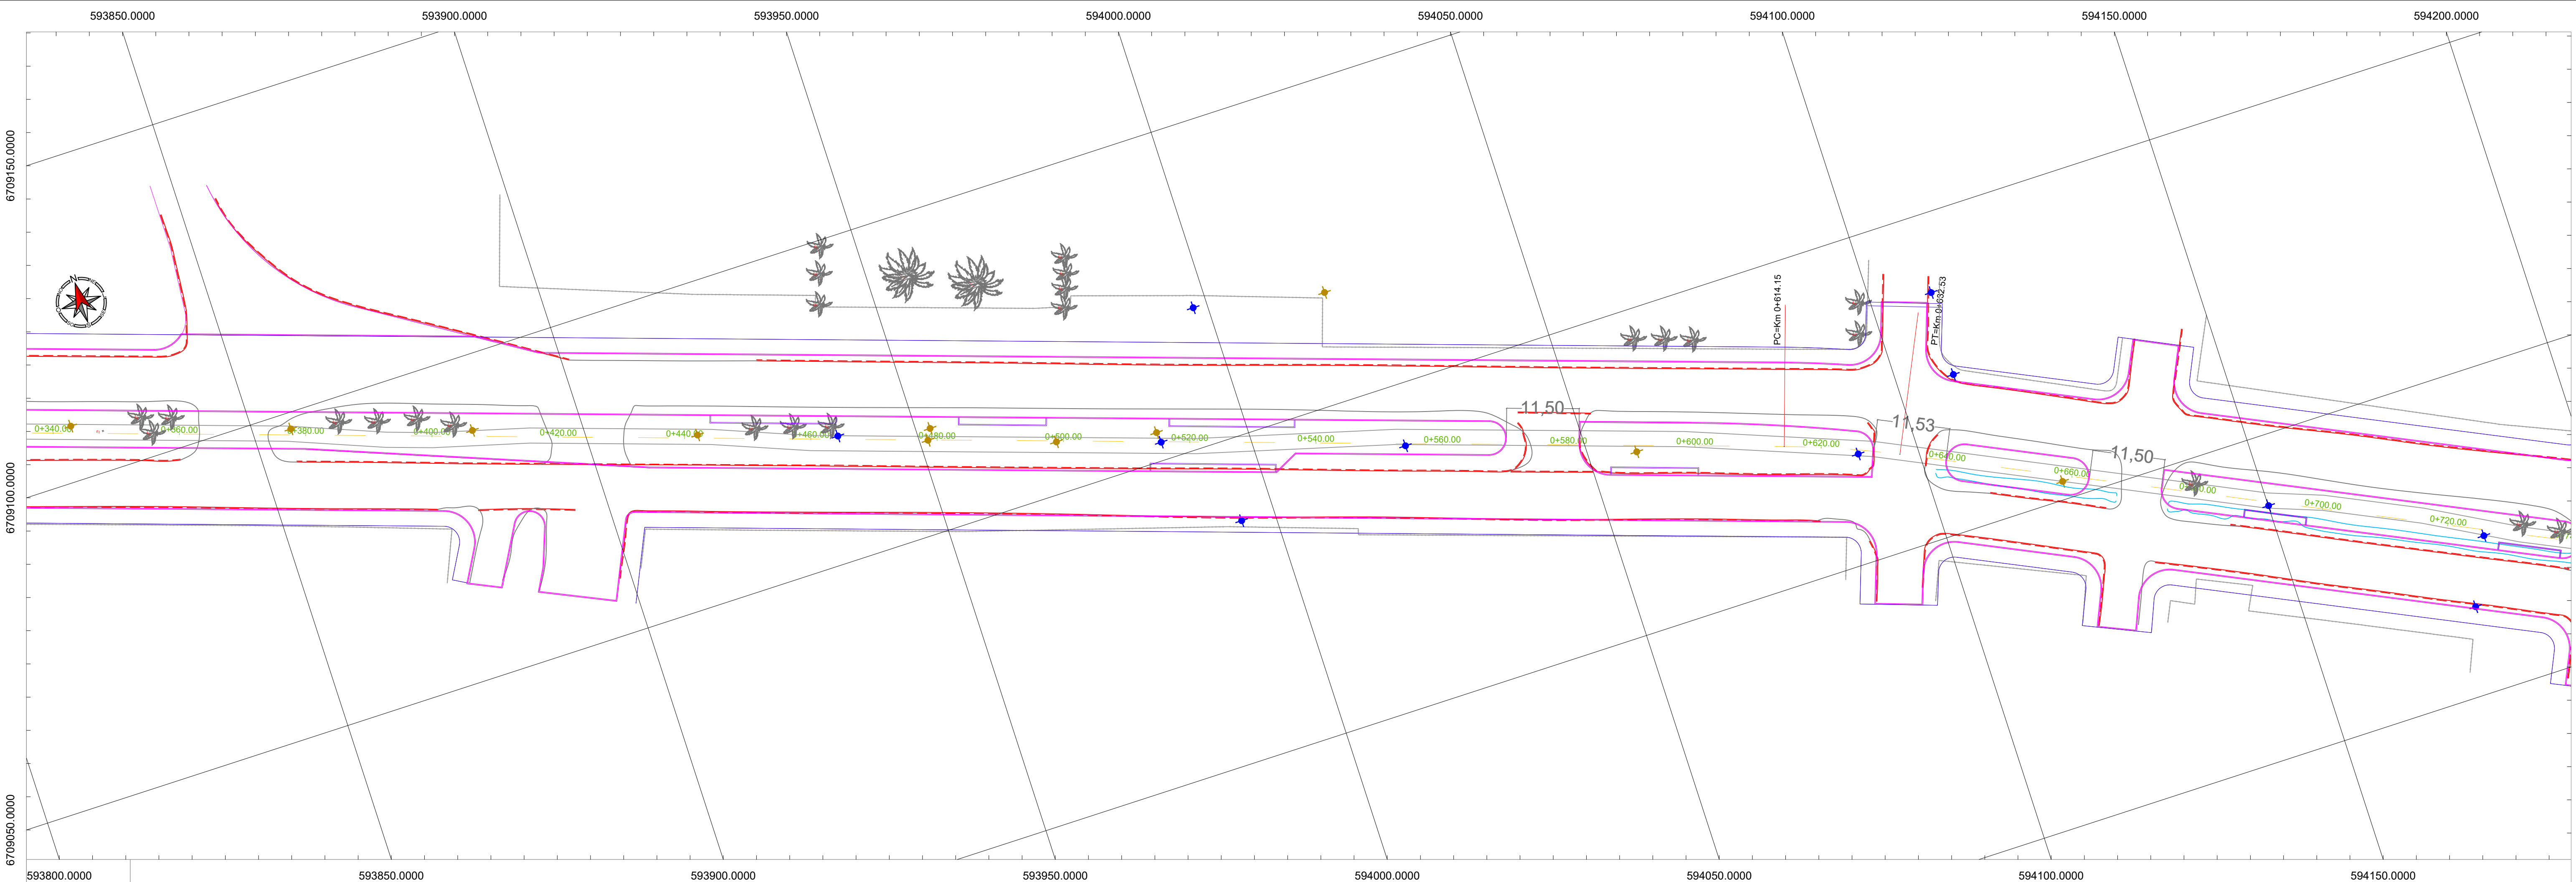

LEGENDA

- Eixo de Projeto
- Meio-Fio Existente
- Meio-Fio Projetado
- Alinhamento Predial
- Luminária Existente
- Poste Madeira

RESPONSÁVEL TÉCNICO:
Daniel Manduca (Responsável Técnico)
CRS-164806

CLIENTE:
PREFEITURA MUNICIPAL DE CAPÃO DA CANOA

TÍTULO:
PROJETO "CAMINHOS DO SOL, ENTRE O MAR E A LAGOA"
REVITALIZAÇÃO DA AV. MAURÍCIO BOIANOVSKI "AV. CENTRAL"

ASSUNTO:
PROJETO GEOMÉTRICO
PLANTA

PROPRIETÁRIO:
PREFEITURA MUNICIPAL DE CAPÃO DA CANOA



ESCALA:
HORIZ. 1/500
VERT. -

DATA:
FEV/26

REV:
00

PRÓXIMA:
02/10

BER
Rev.00

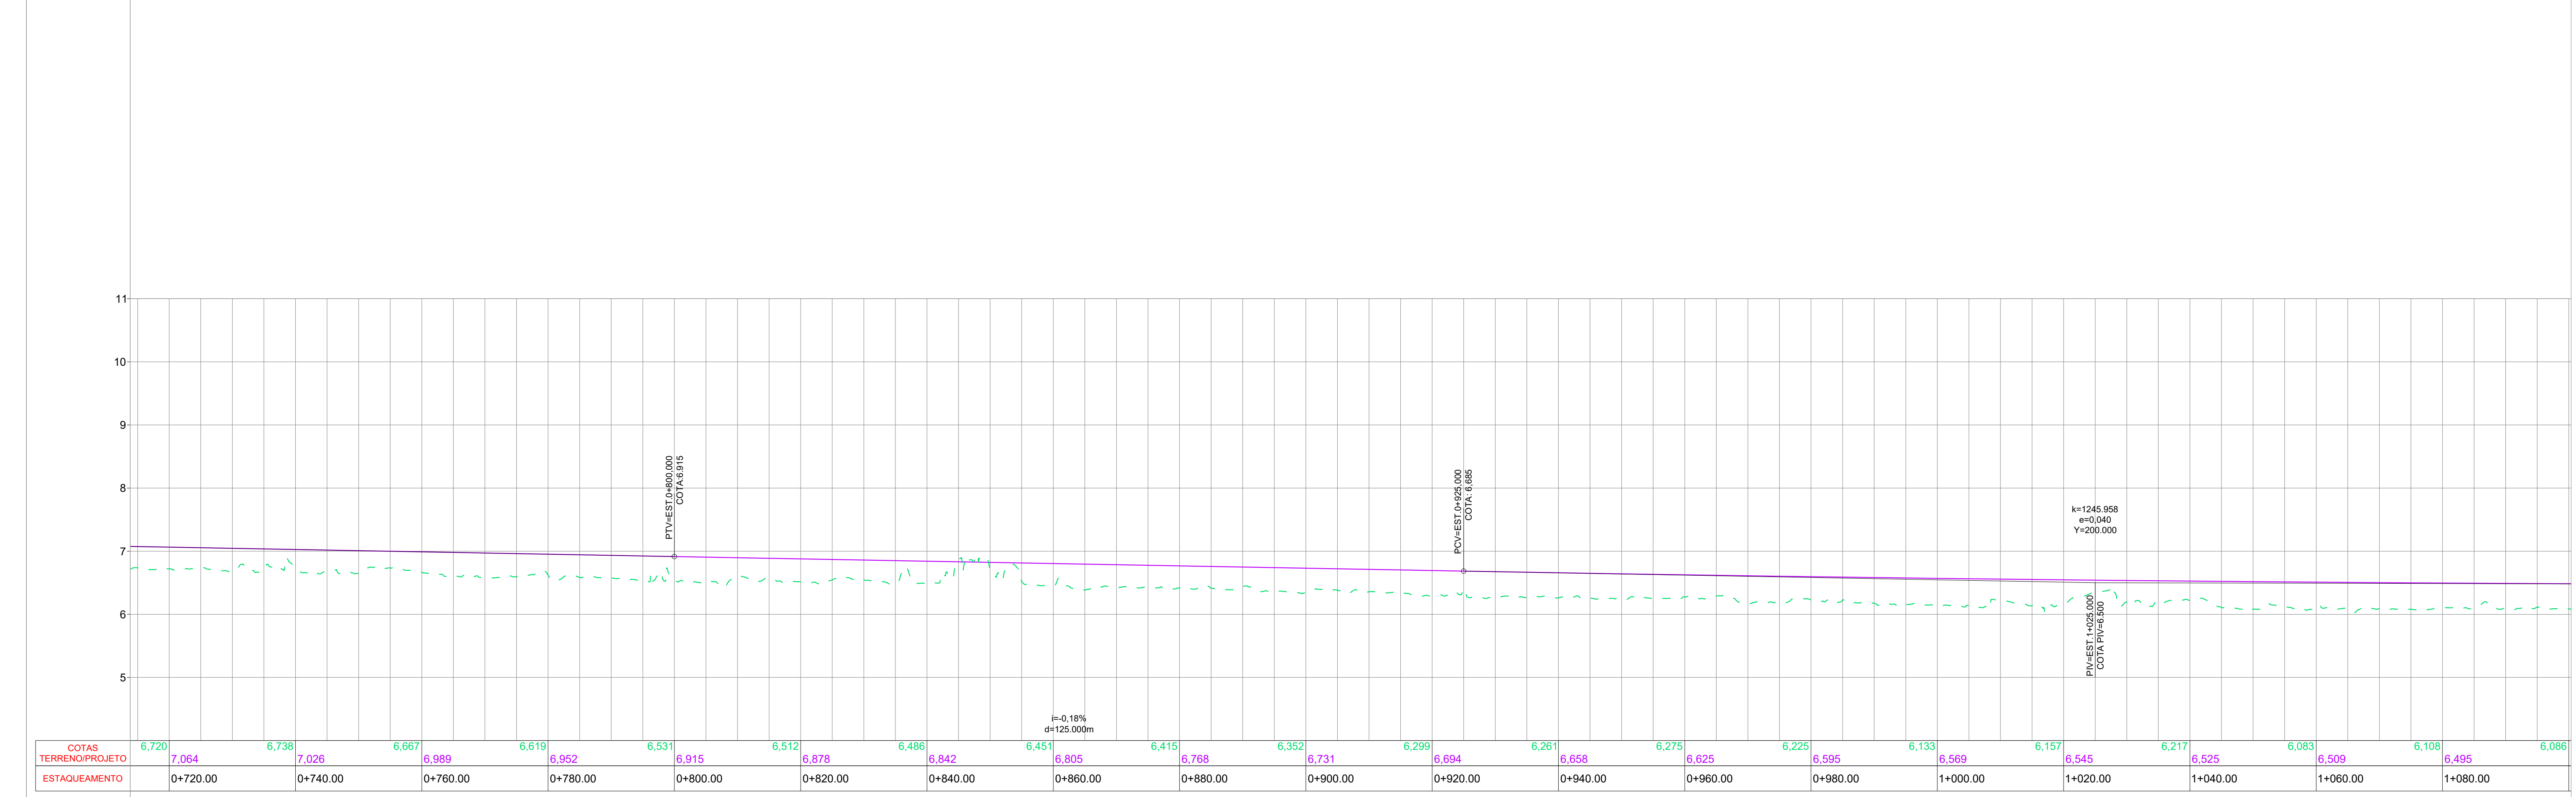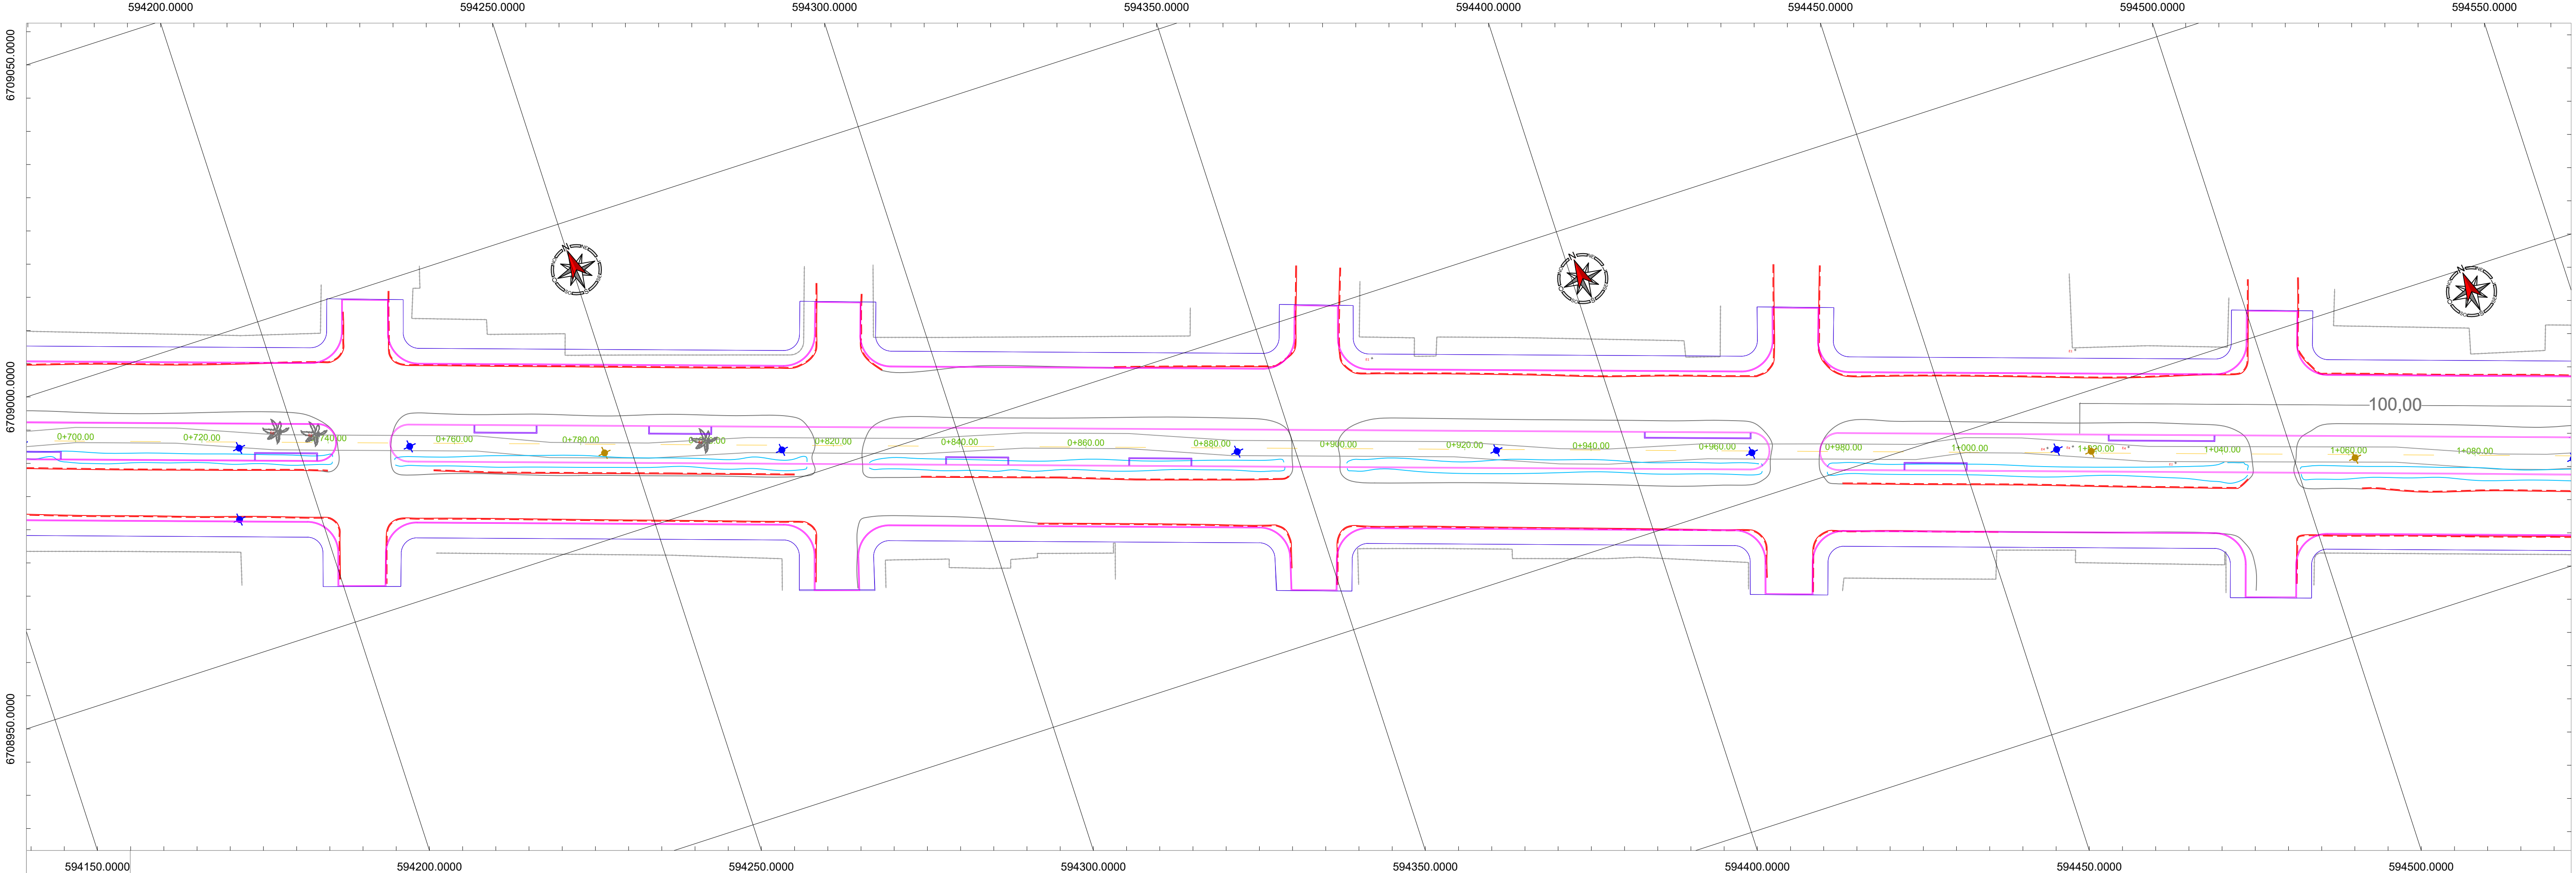

LEGENDA

- 0+000.00 Eixo de Projeto
- Meio-Fio Existente
- Meio-Fio Projetado
- Alinhamento Predial
- Luminária Existente
- Poste Madeira

RESPONSÁVEL TÉCNICO:
Daniel Marduca (Responsável Técnico)
CREA 164806

CLIENTE:
PREFEITURA MUNICIPAL DE CAPÃO DA CANOA

TÍTULO:
PROJETO "CAMINHOS DO SOL, ENTRE O MAR E A LAGOA"
REVITALIZAÇÃO DA AV. MAURICIO BOIANOVSKI "AV. CENTRAL"

ASSUNTO:
PROJETO GEOMÉTRICO
PLANTA

PRONÓSTICO:
PREFEITURA MUNICIPAL DE CAPÃO DA CANOA


ESCALA:
HORIZ. 1/500
VERT. -

DATA:
FEV/26

REV:
00

PRONÓSTICO:
03/10

BER
Rev.00

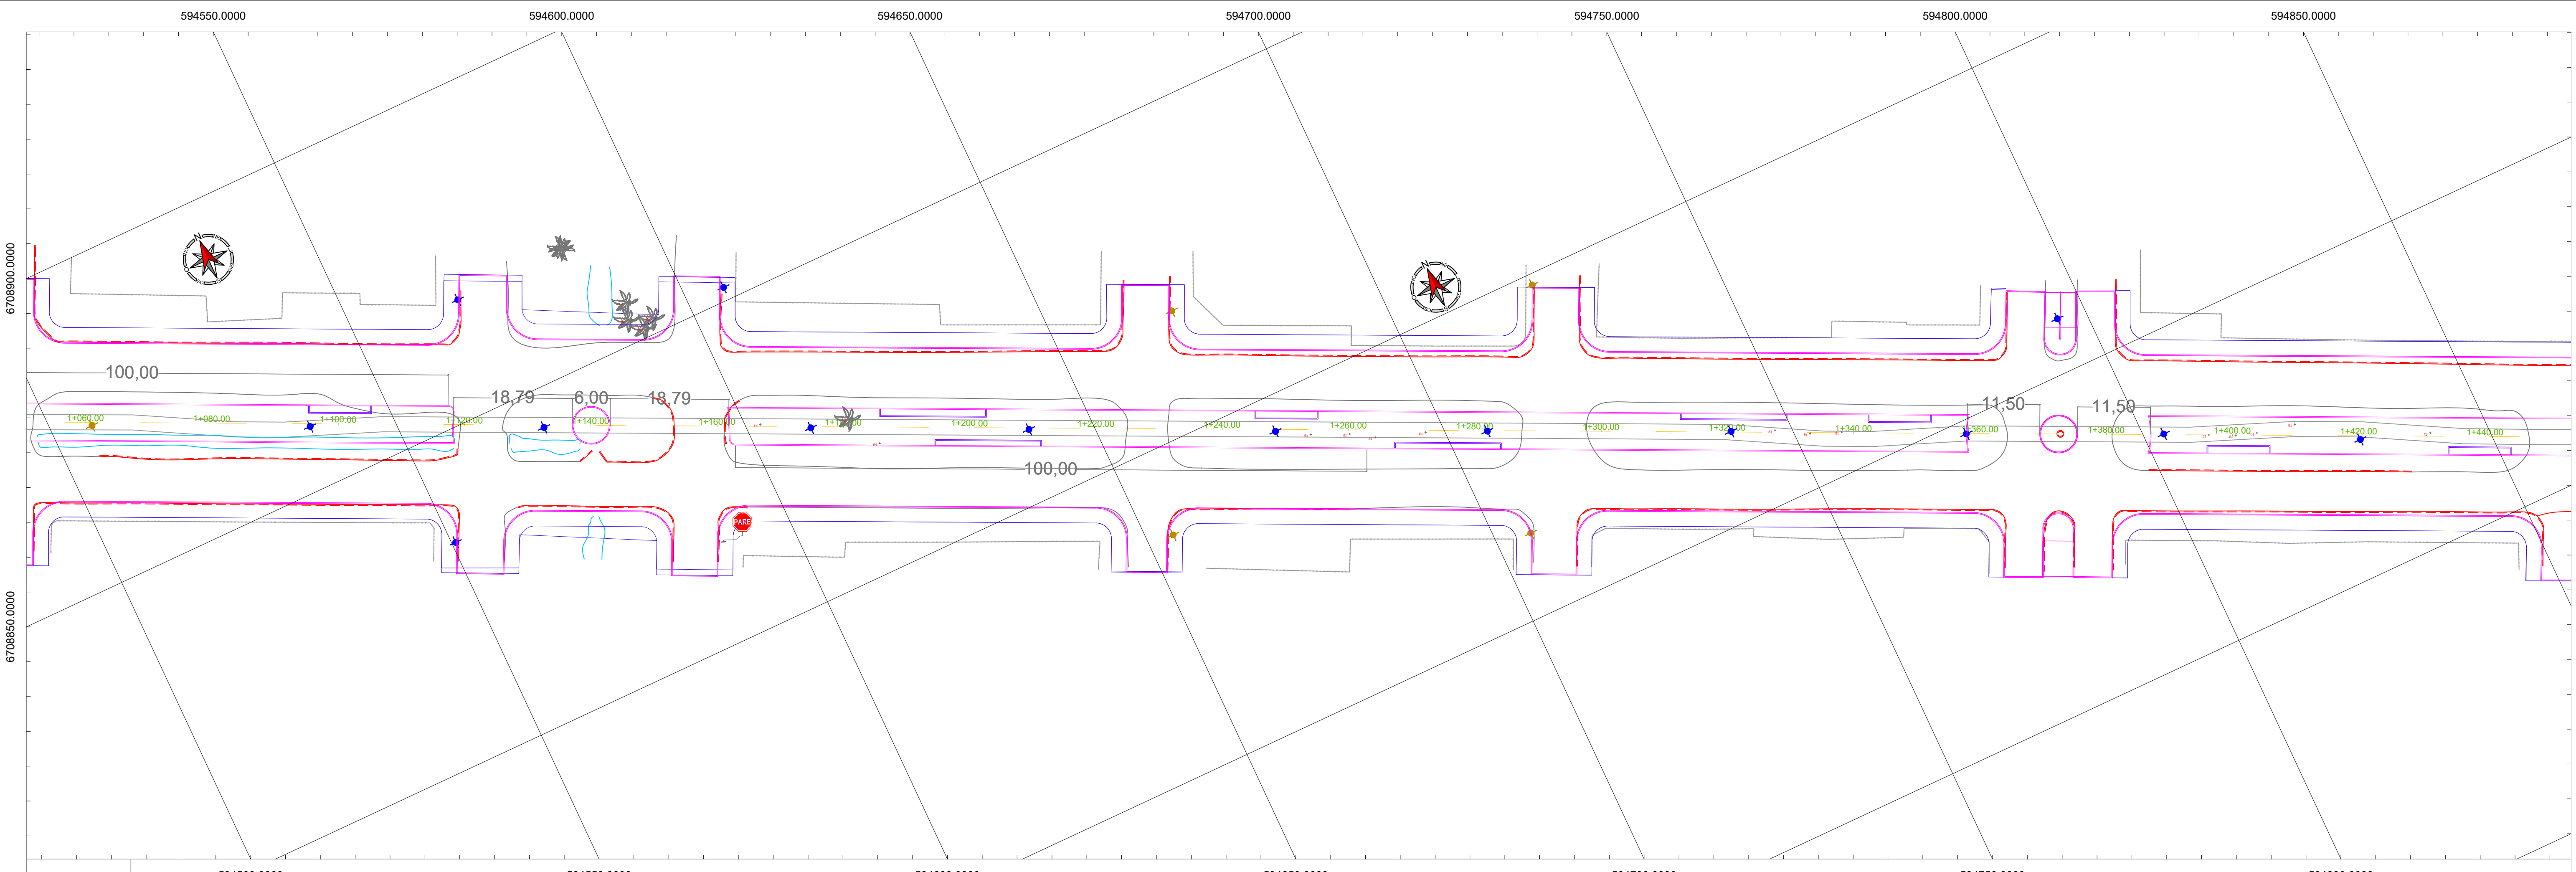

LEGENDA

0+000.00

Eixo de Projeto

Meio-Fio Existente

Meio-Fio Projetado

Alinhamento Predial

Luminária Existente

Poste Madeira

RESPONSÁVEL TÉCNICO:

Daniel Marduca (Responsável Técnico)

CREA 16480

CLIENTE:

PREFEITURA MUNICIPAL DE CAPÃO DA CANOA

TÍTULO:

PROJETO "CAMINHOS DO SOL, ENTRE O MAR E A LAGOA"

ASSUNTO:

REVITALIZAÇÃO DA AV. MAURÍCIO BOIANOVSKI "AV. CENTRAL"

PROPRIETÁRIO:

PREFEITURA MUNICIPAL DE CAPÃO DA CANOA

ESCALA

HORIZ. 1/500

VERT. -

DATA:

FEV/26

REV:



00

PRONÓIA:

04/10

ART: 11078797

PLANTA

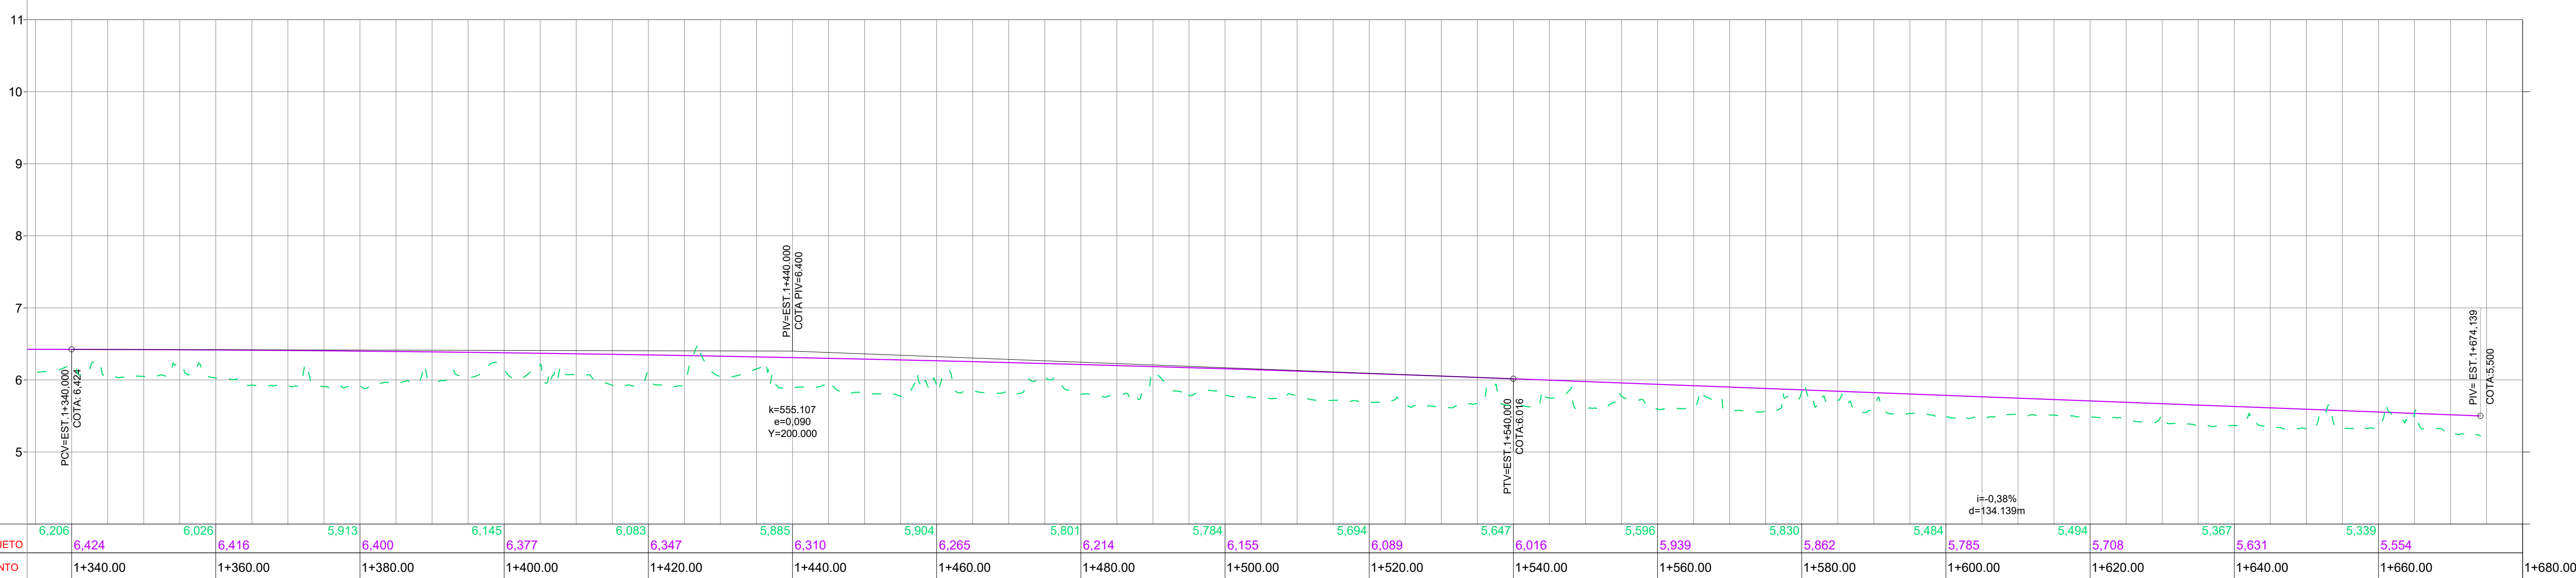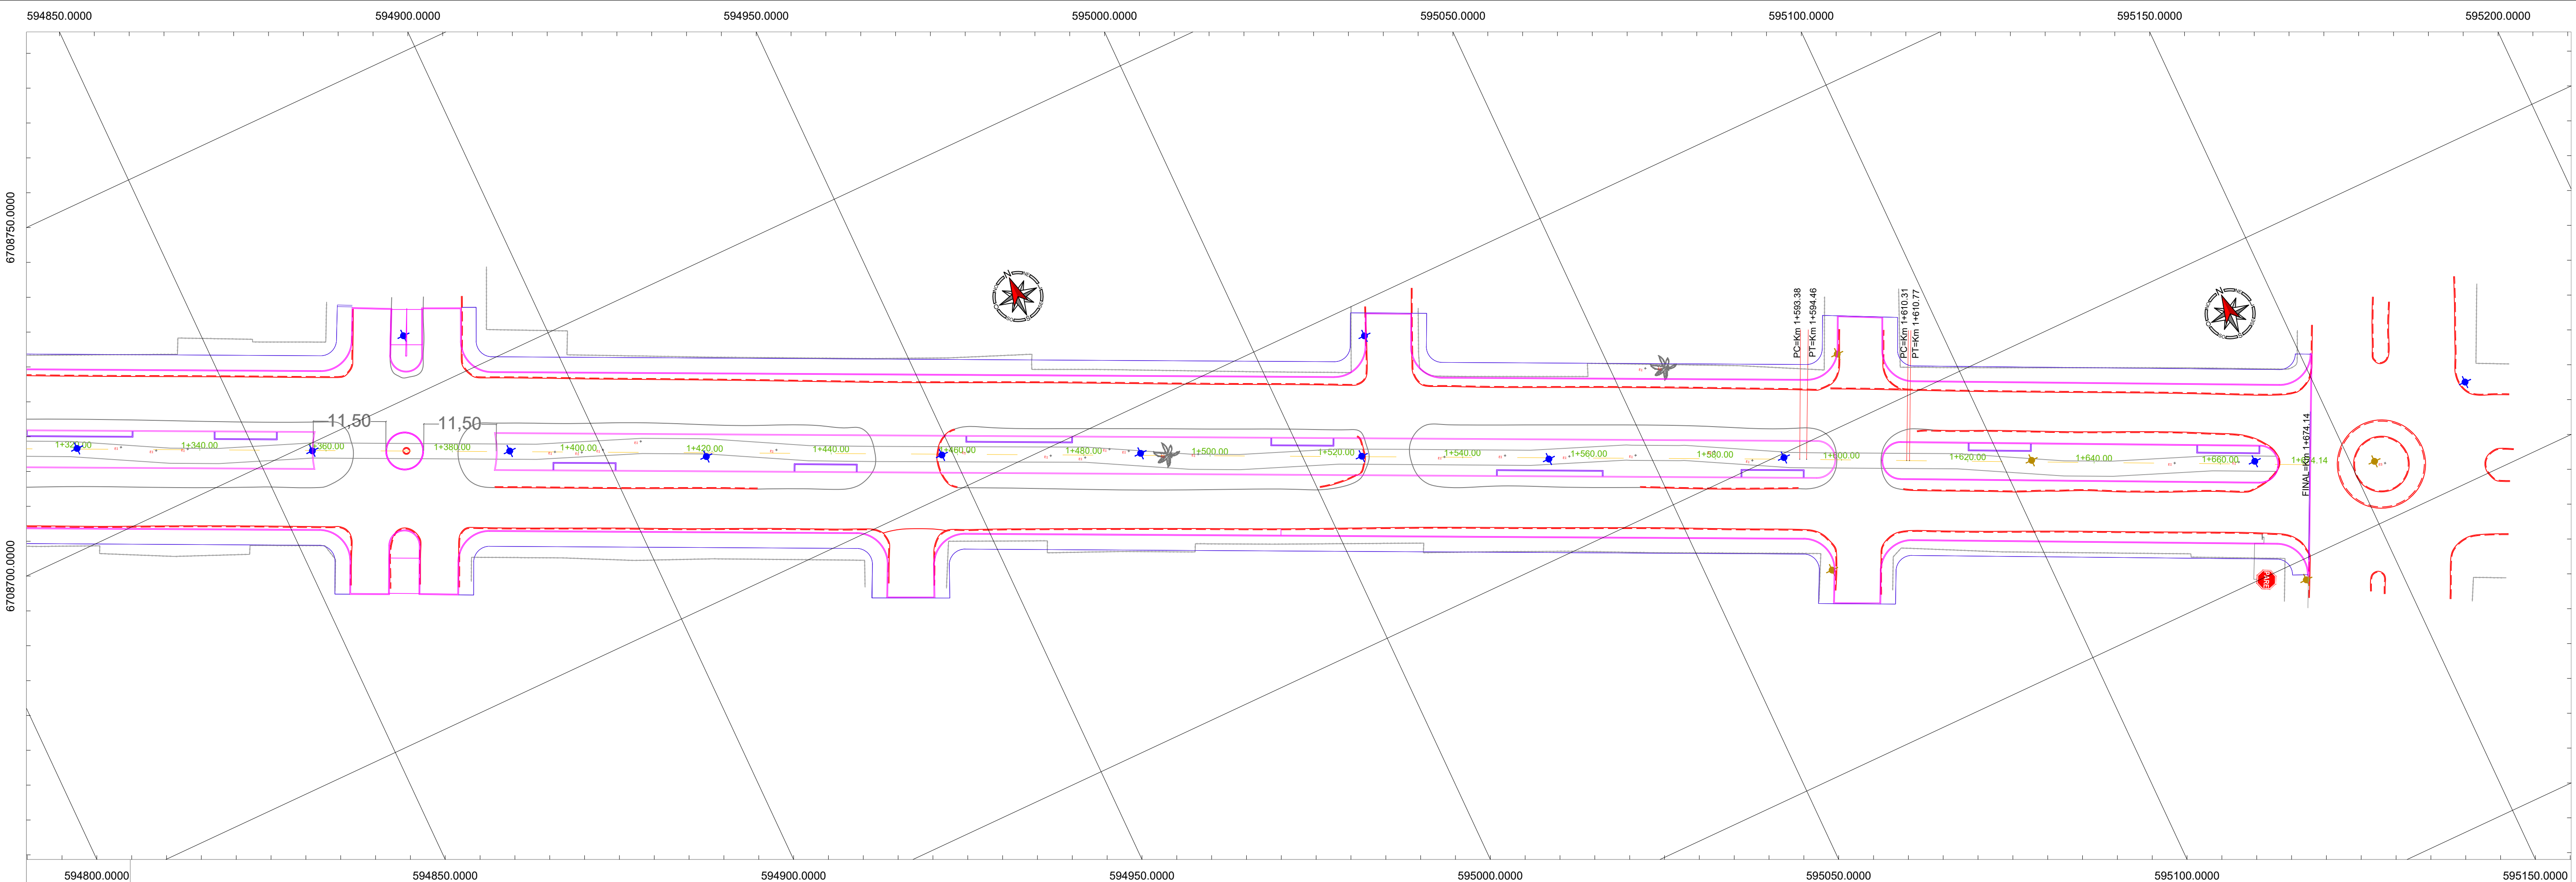

LEGENDA

Eixo de Projeto

Meio-Fio Existente

Meio-Fio Projetado

Alinhamento Predial

Luminária Existente

Poste Madeira

COTAS	6,206	6,424	6,026	6,416	5,913	6,400	6,145	6,377	6,083	6,347	5,885	6,310	5,904	6,265	5,801	6,214	5,784	6,155	5,694	6,089	5,647	6,016	5,596	5,939	5,830	5,862	5,484	5,785	5,494	5,367	5,631	5,339	5,554	
TERRENO/PROJETO	1+340.00	1+360.00	1+380.00	1+400.00	1+420.00	1+440.00	1+460.00	1+480.00	1+500.00	1+520.00	1+540.00	1+560.00	1+580.00	1+600.00	1+620.00	1+640.00	1+660.00	1+680.00																
ESTAQUEAMENTO																																		

RESPONSÁVEL TÉCNICO:

Daniel Marduca (Responsável Técnico)

CRS-A 16480

CLIENTE:

PREFEITURA MUNICIPAL DE CAPÃO DA CANOA

TÍTULO:

PROJETO "CAMINHOS DO SOL, ENTRE O MAR E A LAGOA"

ASSUNTO:

PROJETO GEOMÉTRICO

PRONÓIA:

PLANTA

ESCALA

1/500

DATA:

FEV/26

REV:

00

PRONÓIA:

05/10