


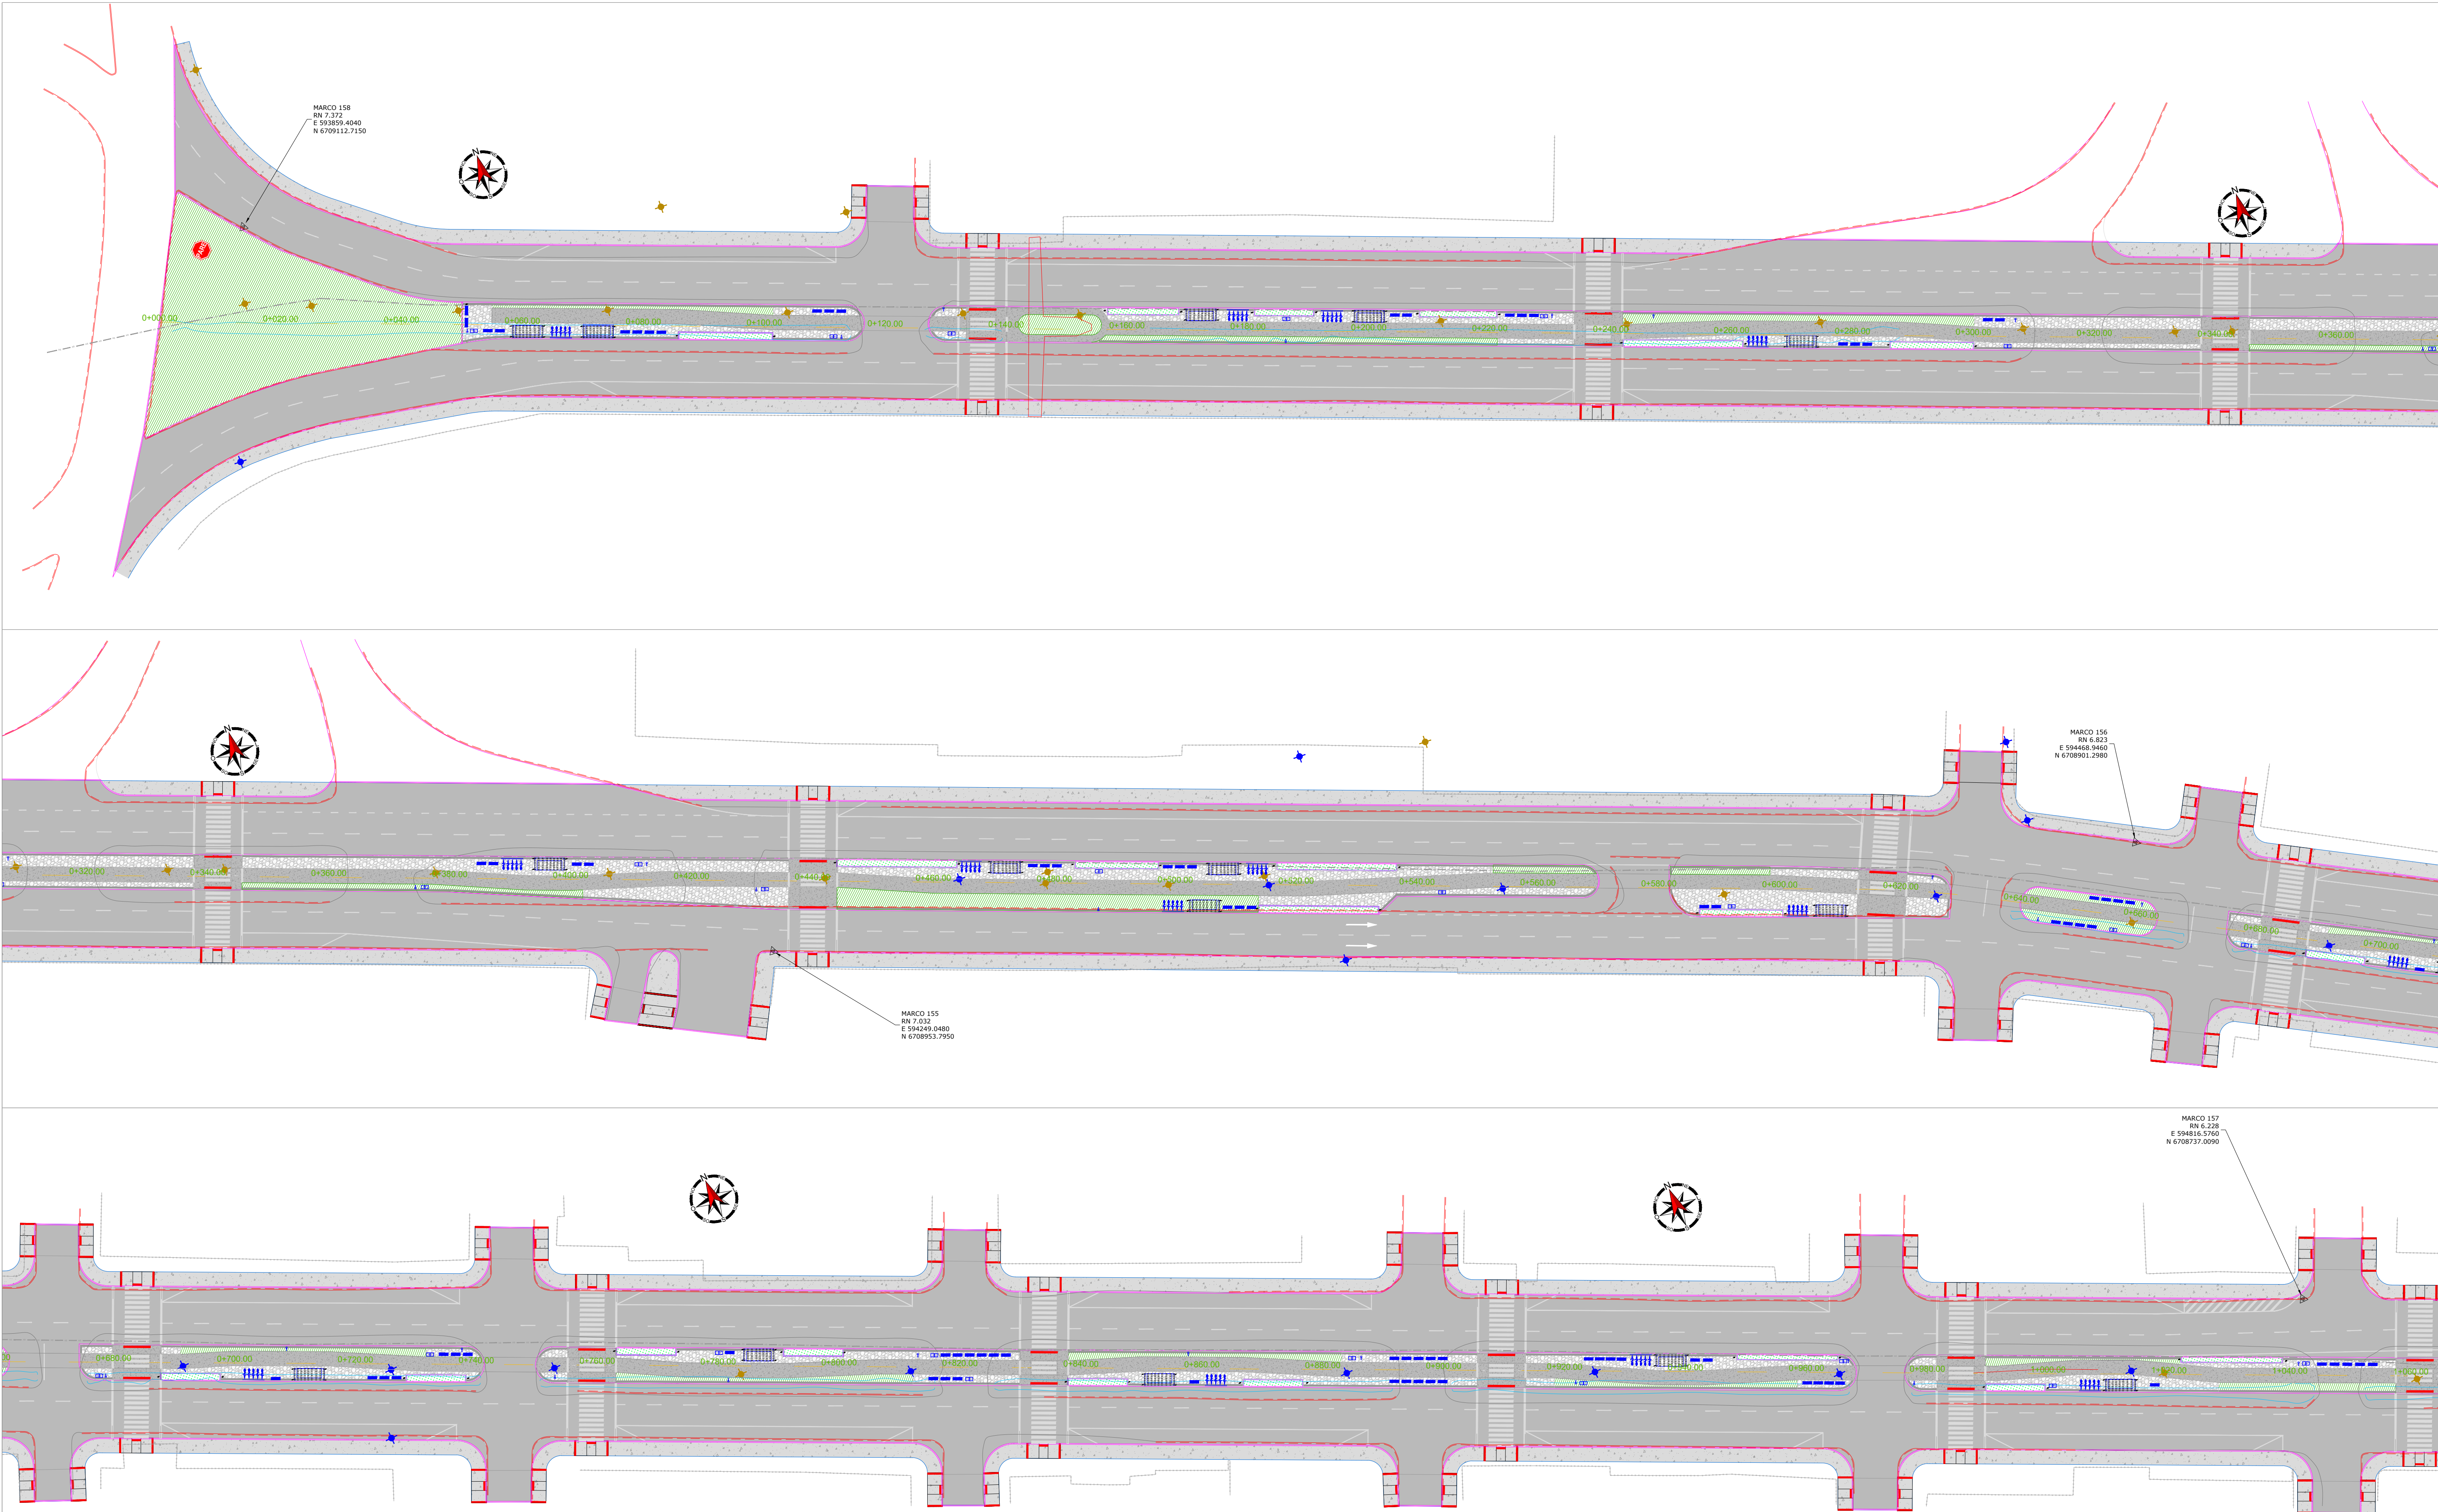
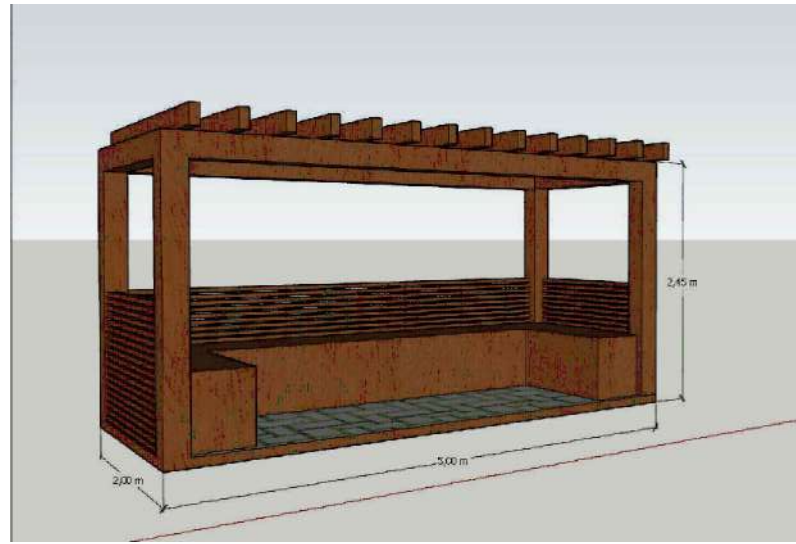
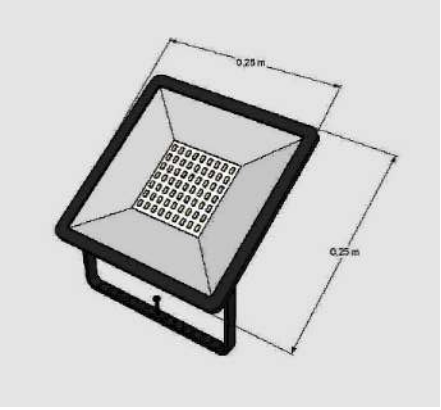
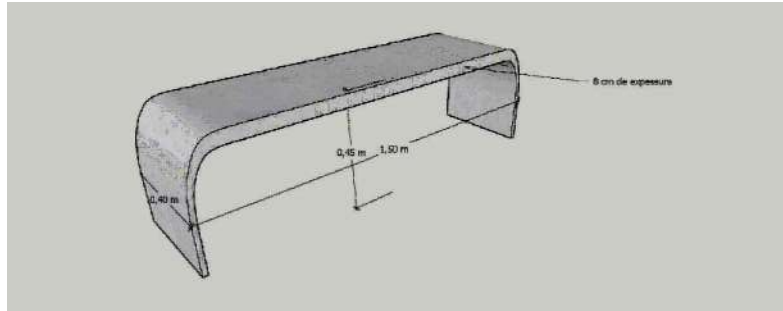
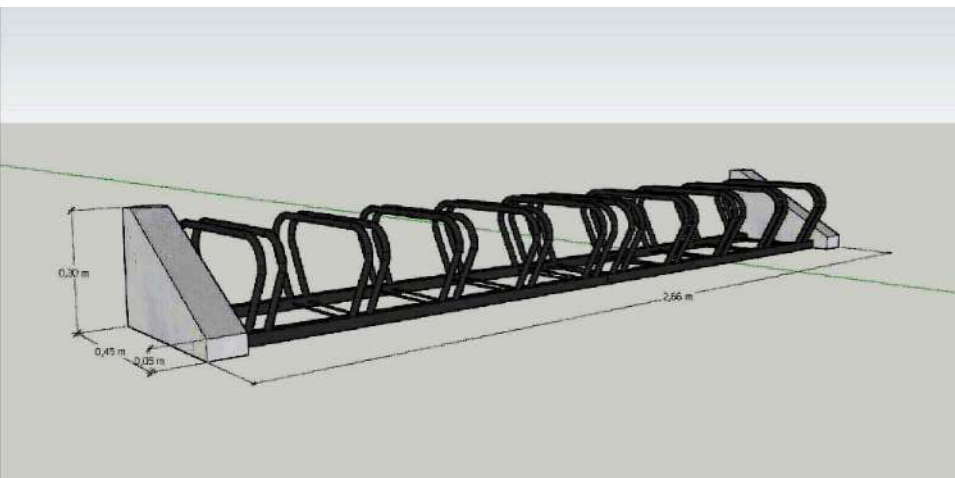


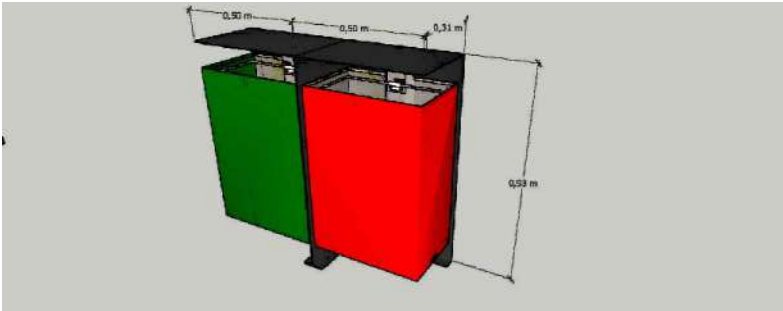

LEGENDA					
	Pavimento em CBUQ		Canteiro com Vegetação (Grama Esmeralda)		Bicicletário
	Pavimento em Concreto (Calçadas)		Canteiro com Grama (Batatais)		Pergolado
	Pavimento em Concreto (Ciclovía)		Lixeira		Bancos em concreto
	Pavimento em Pedra Portuguesa Branca		Poste		Bancos em concreto
	Pavimento em Pedra Portuguesa Preta		Luminária de Jardim Tipo Refletor de Led 30W		Calçada Rebaixada (Rampa Acessibilidade)

 RESPONSÁVEL TÉCNICO: Daniel Manduca (Responsável Técnico) CREA 164806	CLIENTE		PREFEITURA MUNICIPAL DE CAPÃO DA CANOA		ESCALA	1/500
	TÍTULO		REVITALIZAÇÃO E REESTRUTURAÇÃO AV. MAURICIO BOIANOWSKI		DATA:	FEV/26
	ASSUNTO		PROJETO PAVIMENTAÇÃO PLANTA		REV:	00
	PRÓPRIETÁRIO:		PREFEITURA MUNICIPAL DE CAPÃO DA CANOA		PRONÓIA	01/06

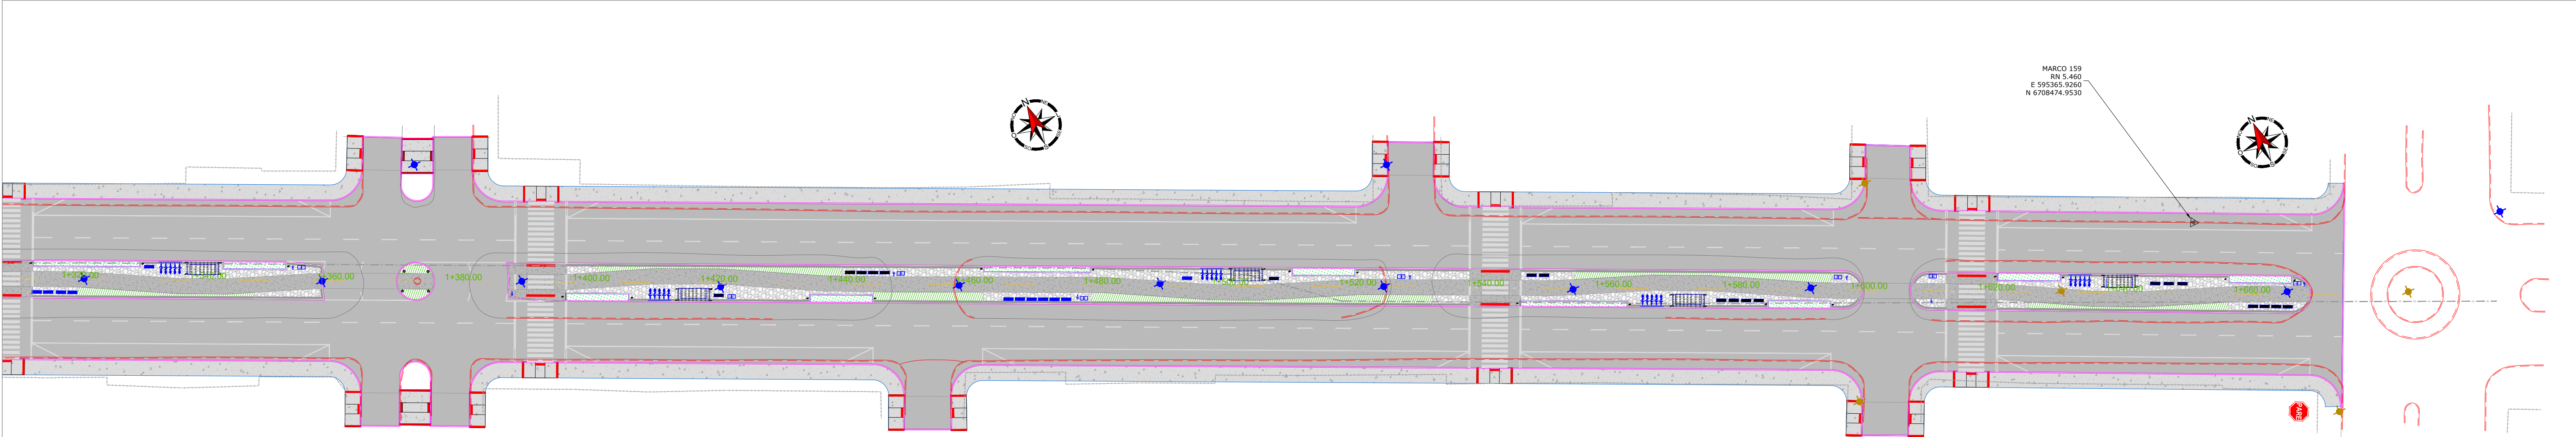

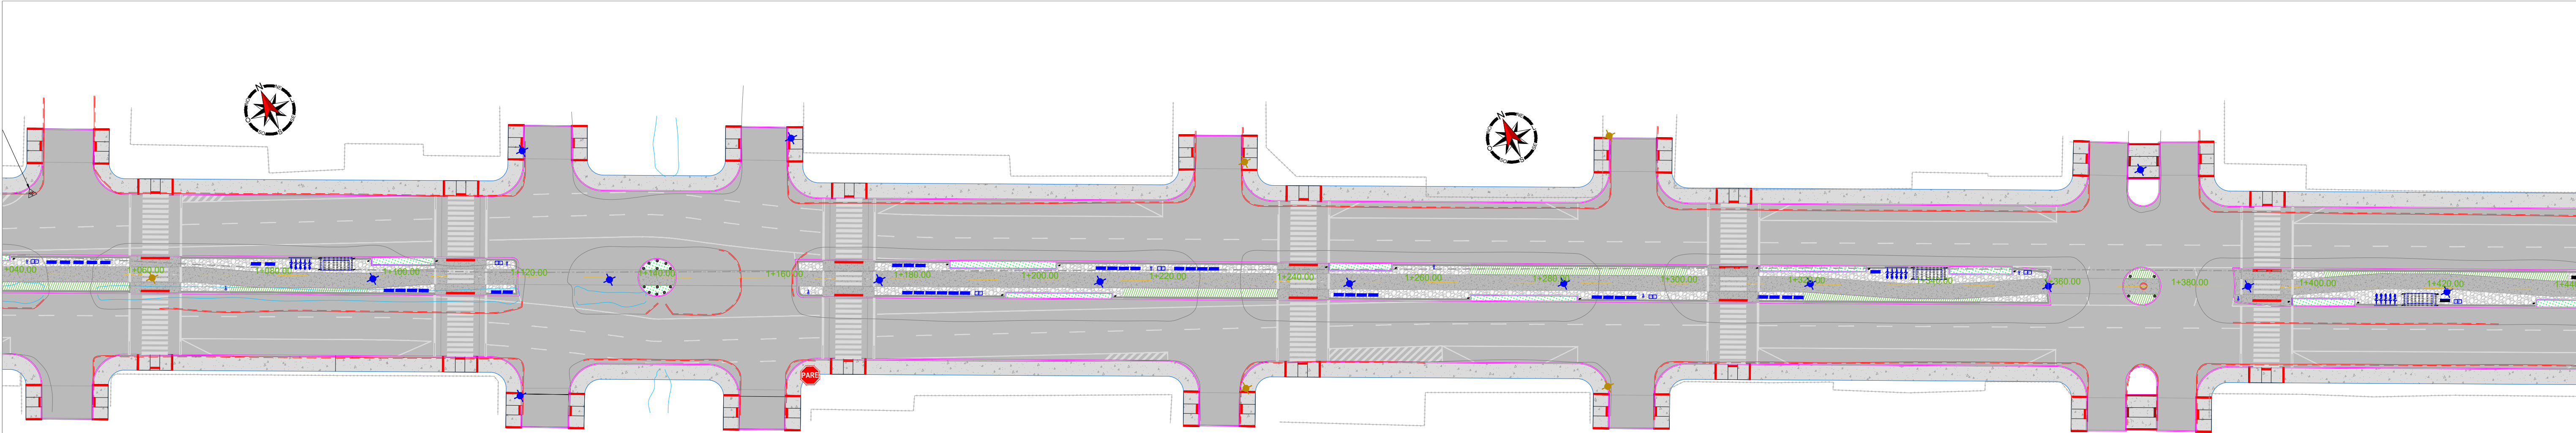

LEGENDA			
Pavimento em CBUQ	Canteiro com Vegetação (Grama Esmeralda)	Bicicletário	
Pavimento em Concreto (Calçadas)	Canteiro com Grama Batatais	Pergolado	
Pavimento em Concreto (Ciclovía)	Lixeira	Bancos em concreto	
Pavimento em Pedra Portuguesa Branca	Poste	Luminária de Chão	
Pavimento em Pedra Portuguesa Preta	Luminária de Jardim Tipo Refletor de Led 30W	Calçada Rebaixada (Rampa Acessibilidade)	





RESPONSÁVEL TÉCNICO:
Daniel Manduca (Responsável Técnico)
CREA 164806

CLIENTE: PREFEITURA MUNICIPAL DE CAPÃO DA CANOA
TÍTULO: REVITALIZAÇÃO E REESTRUTURAÇÃO AV. MAURICIO BOIANOWSKI
REVITALIZAÇÃO E PAVIMENTAÇÃO
ASSUNTO: PROJETO PAVIMENTAÇÃO PLANTA



ESCALA: HORIZ. 1/500
VERT. -
DATA: REV. 00
PRONÓIA: 02/06

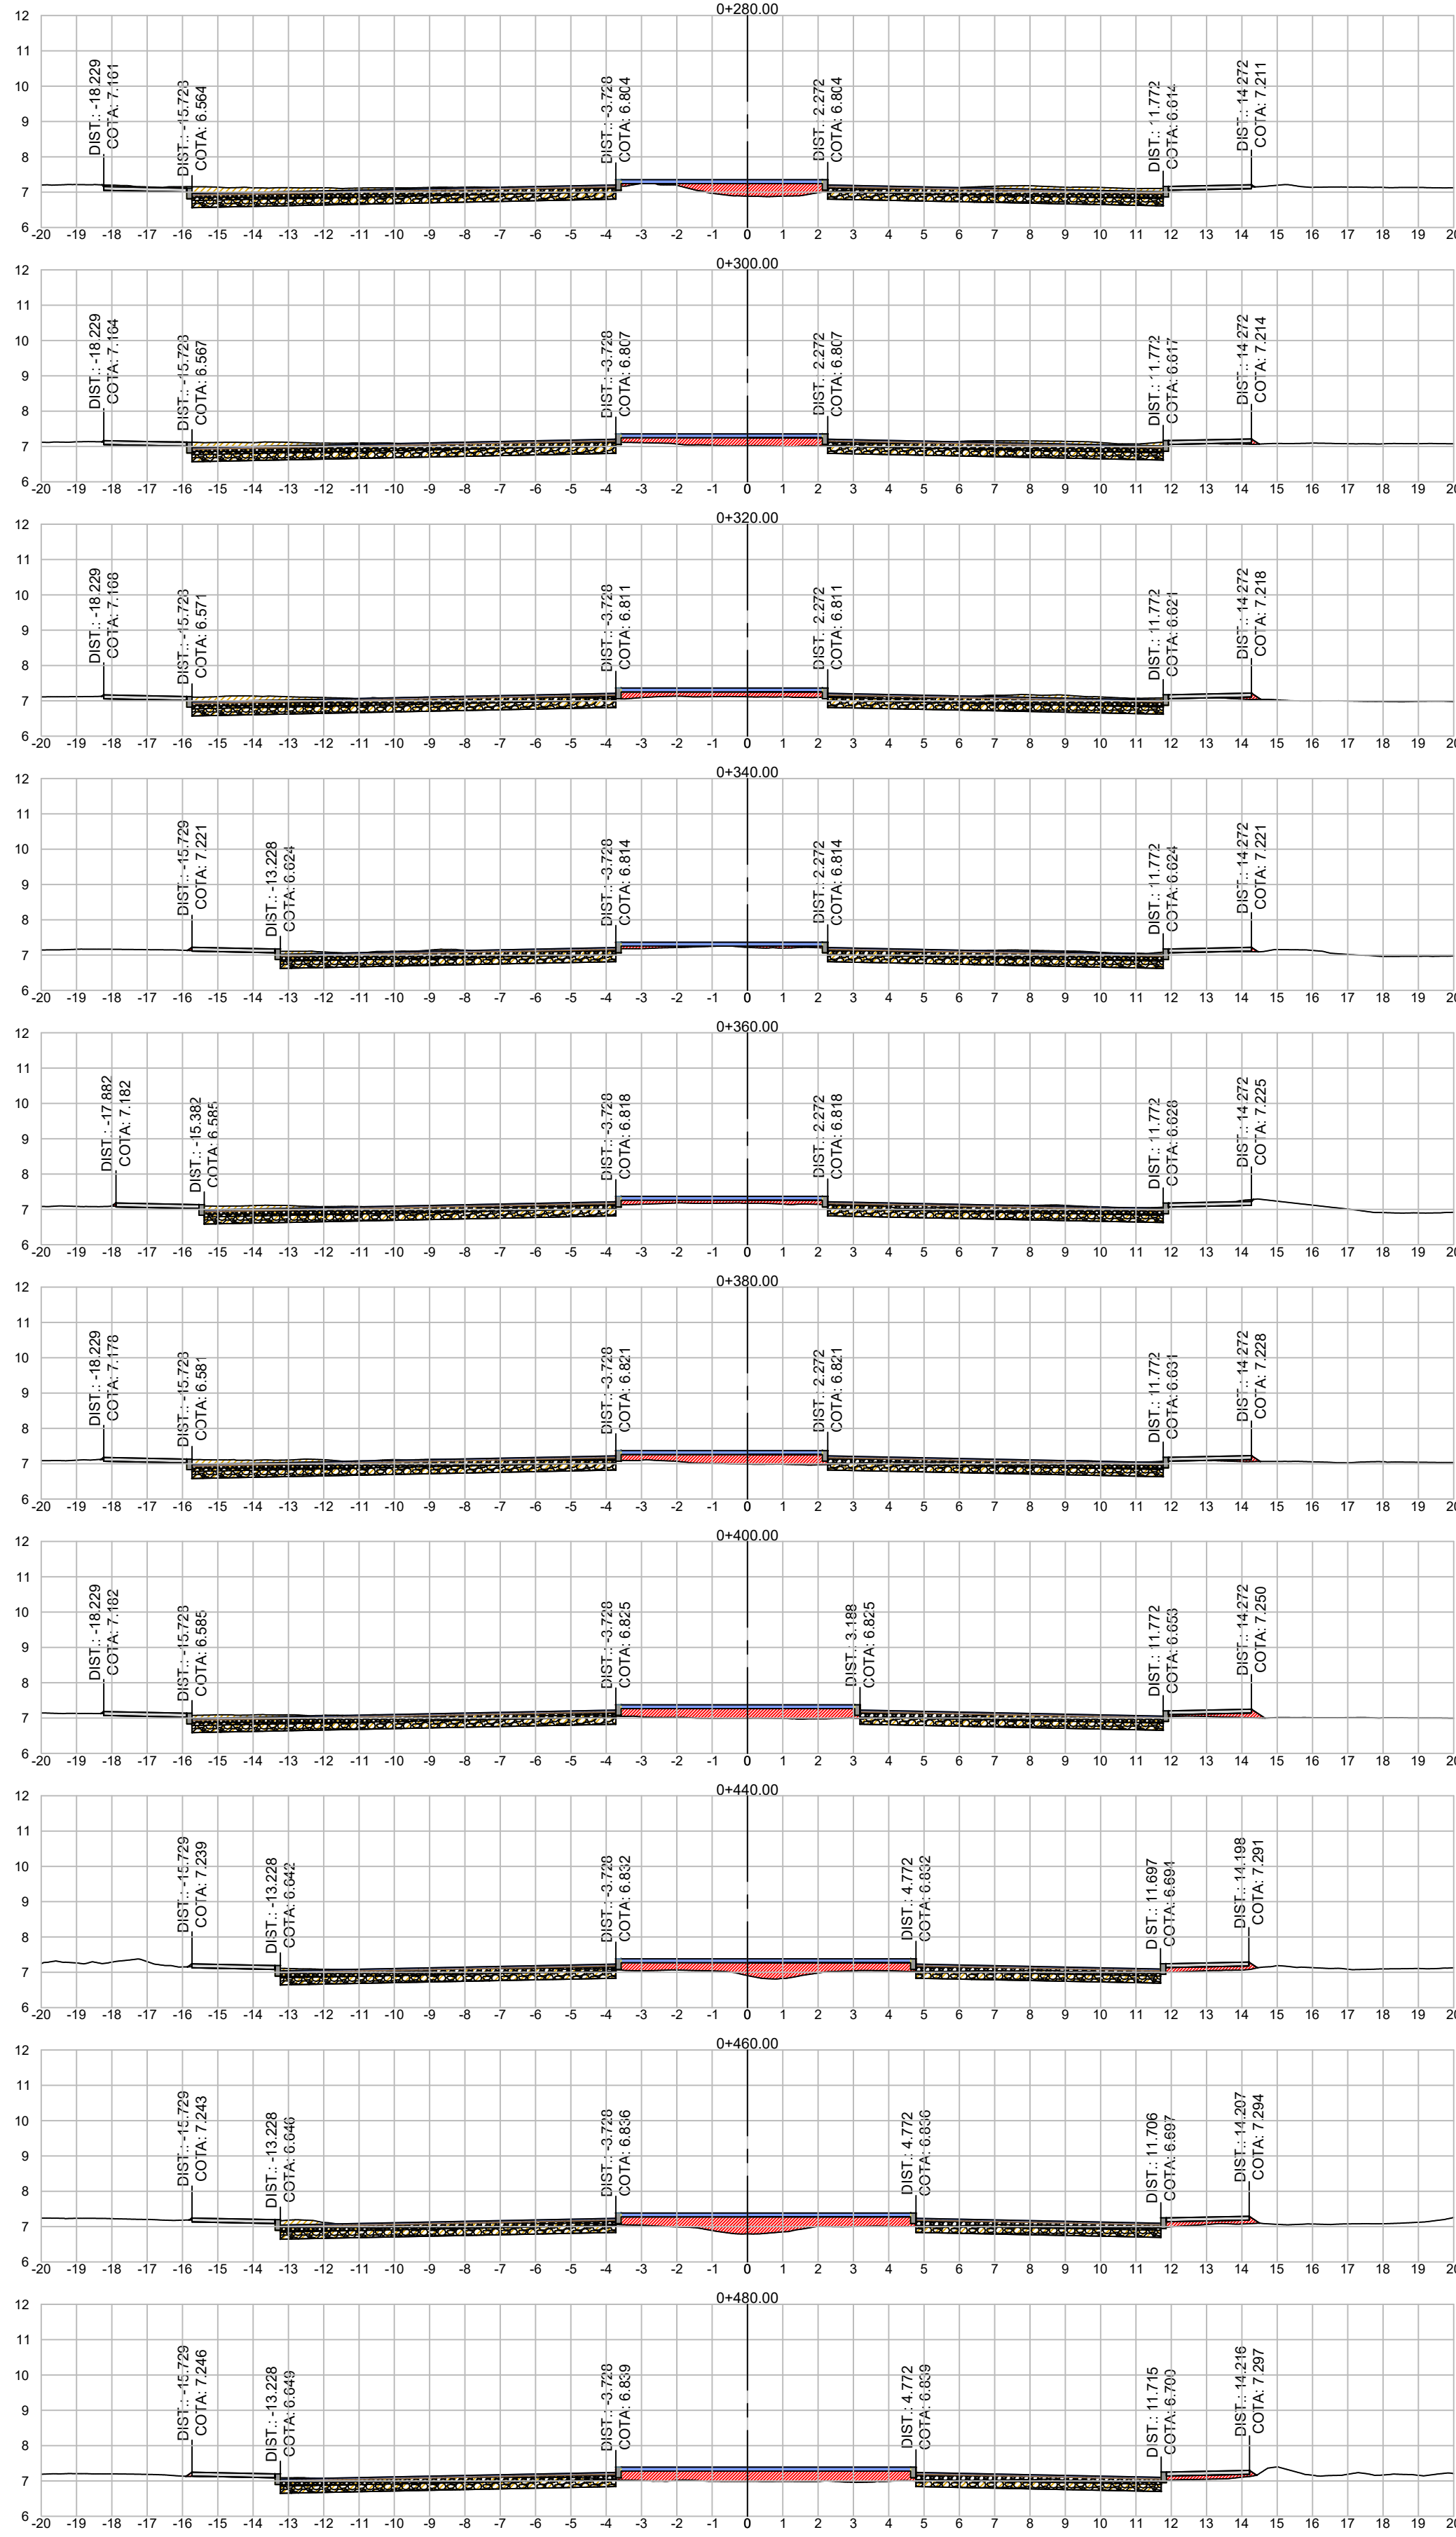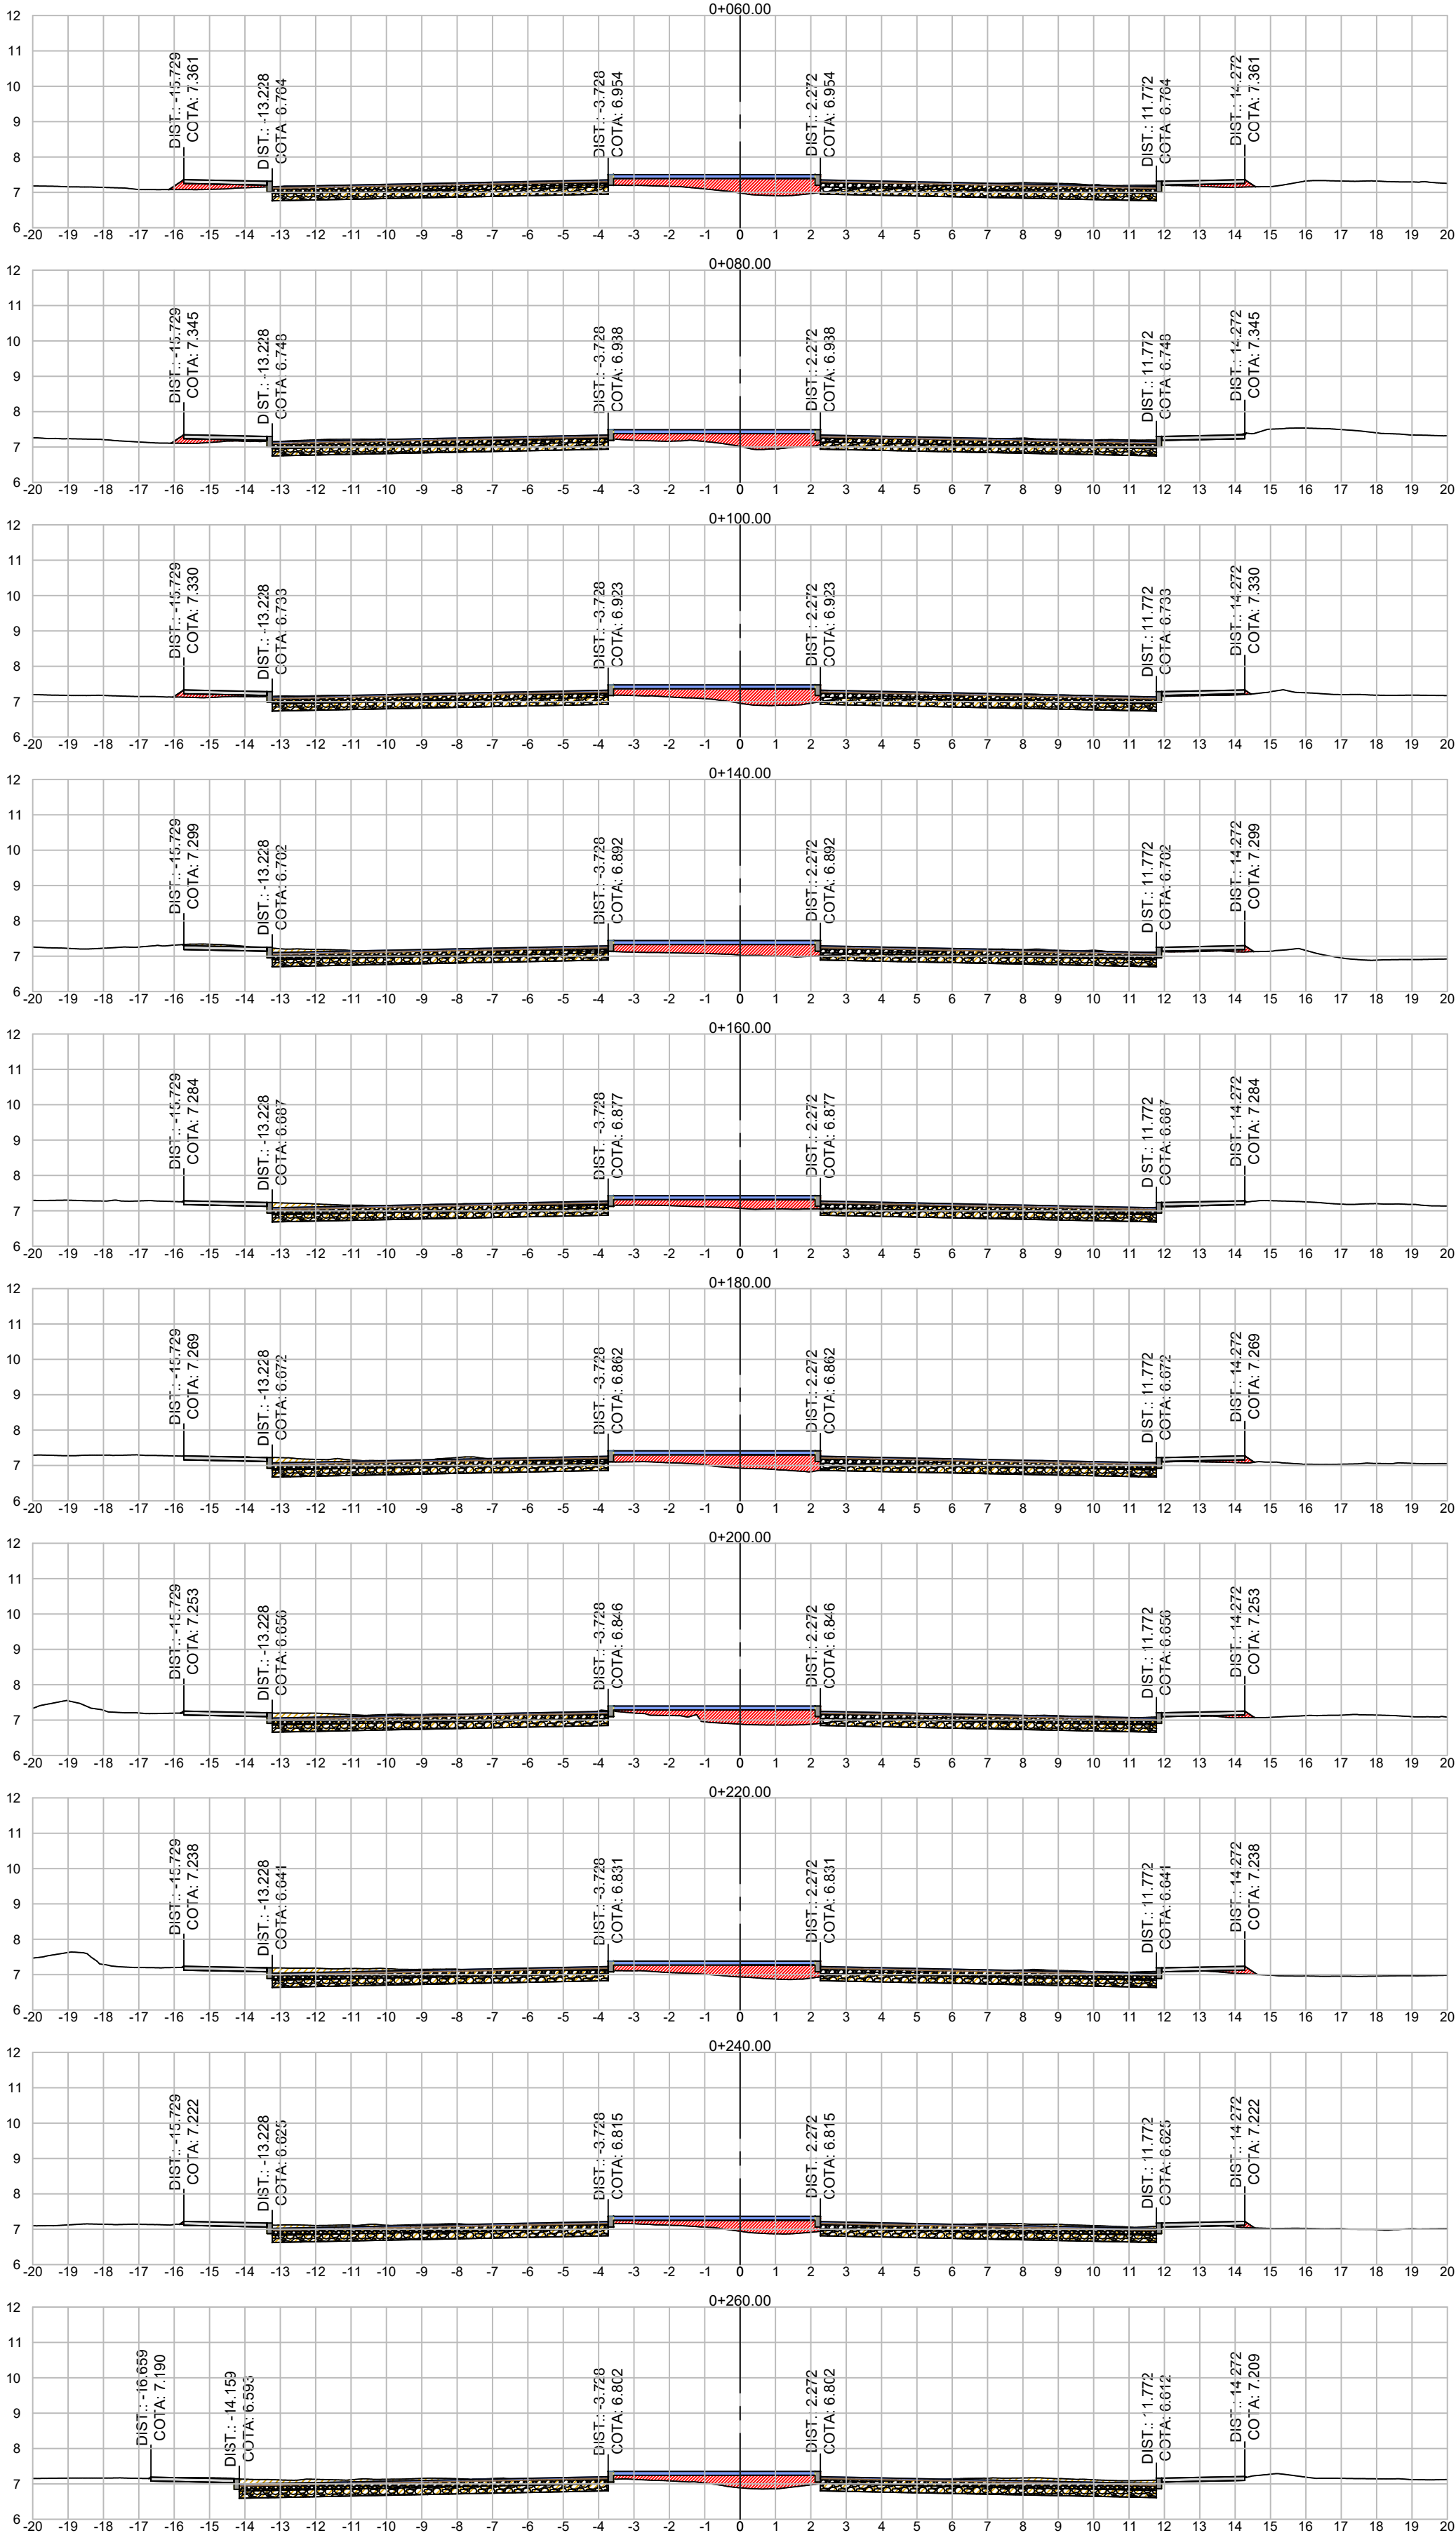

LEGENDA

- Corte
- Aterro



RESPONSÁVEL TÉCNICO:
Daniel Marcondes (Responsável Técnico)
CREA 164806

ART: 11078797

PROPRIETÁRIO:
PREFEITURA MUNICIPAL DE CAPOÃO DA CANOA

CLIENTE: PREFEITURA MUNICIPAL DE CAPOÃO DA CANOA

TÍTULO: REVITALIZAÇÃO E REESTRUTURAÇÃO AV. MAURICIO BOIANOWSKI



ASSUNTO: PROJETO PAVIMENTAÇÃO PLANTA



ESCALA: 1/500

DATA: REV: 00

PRONÓIA: 03/06

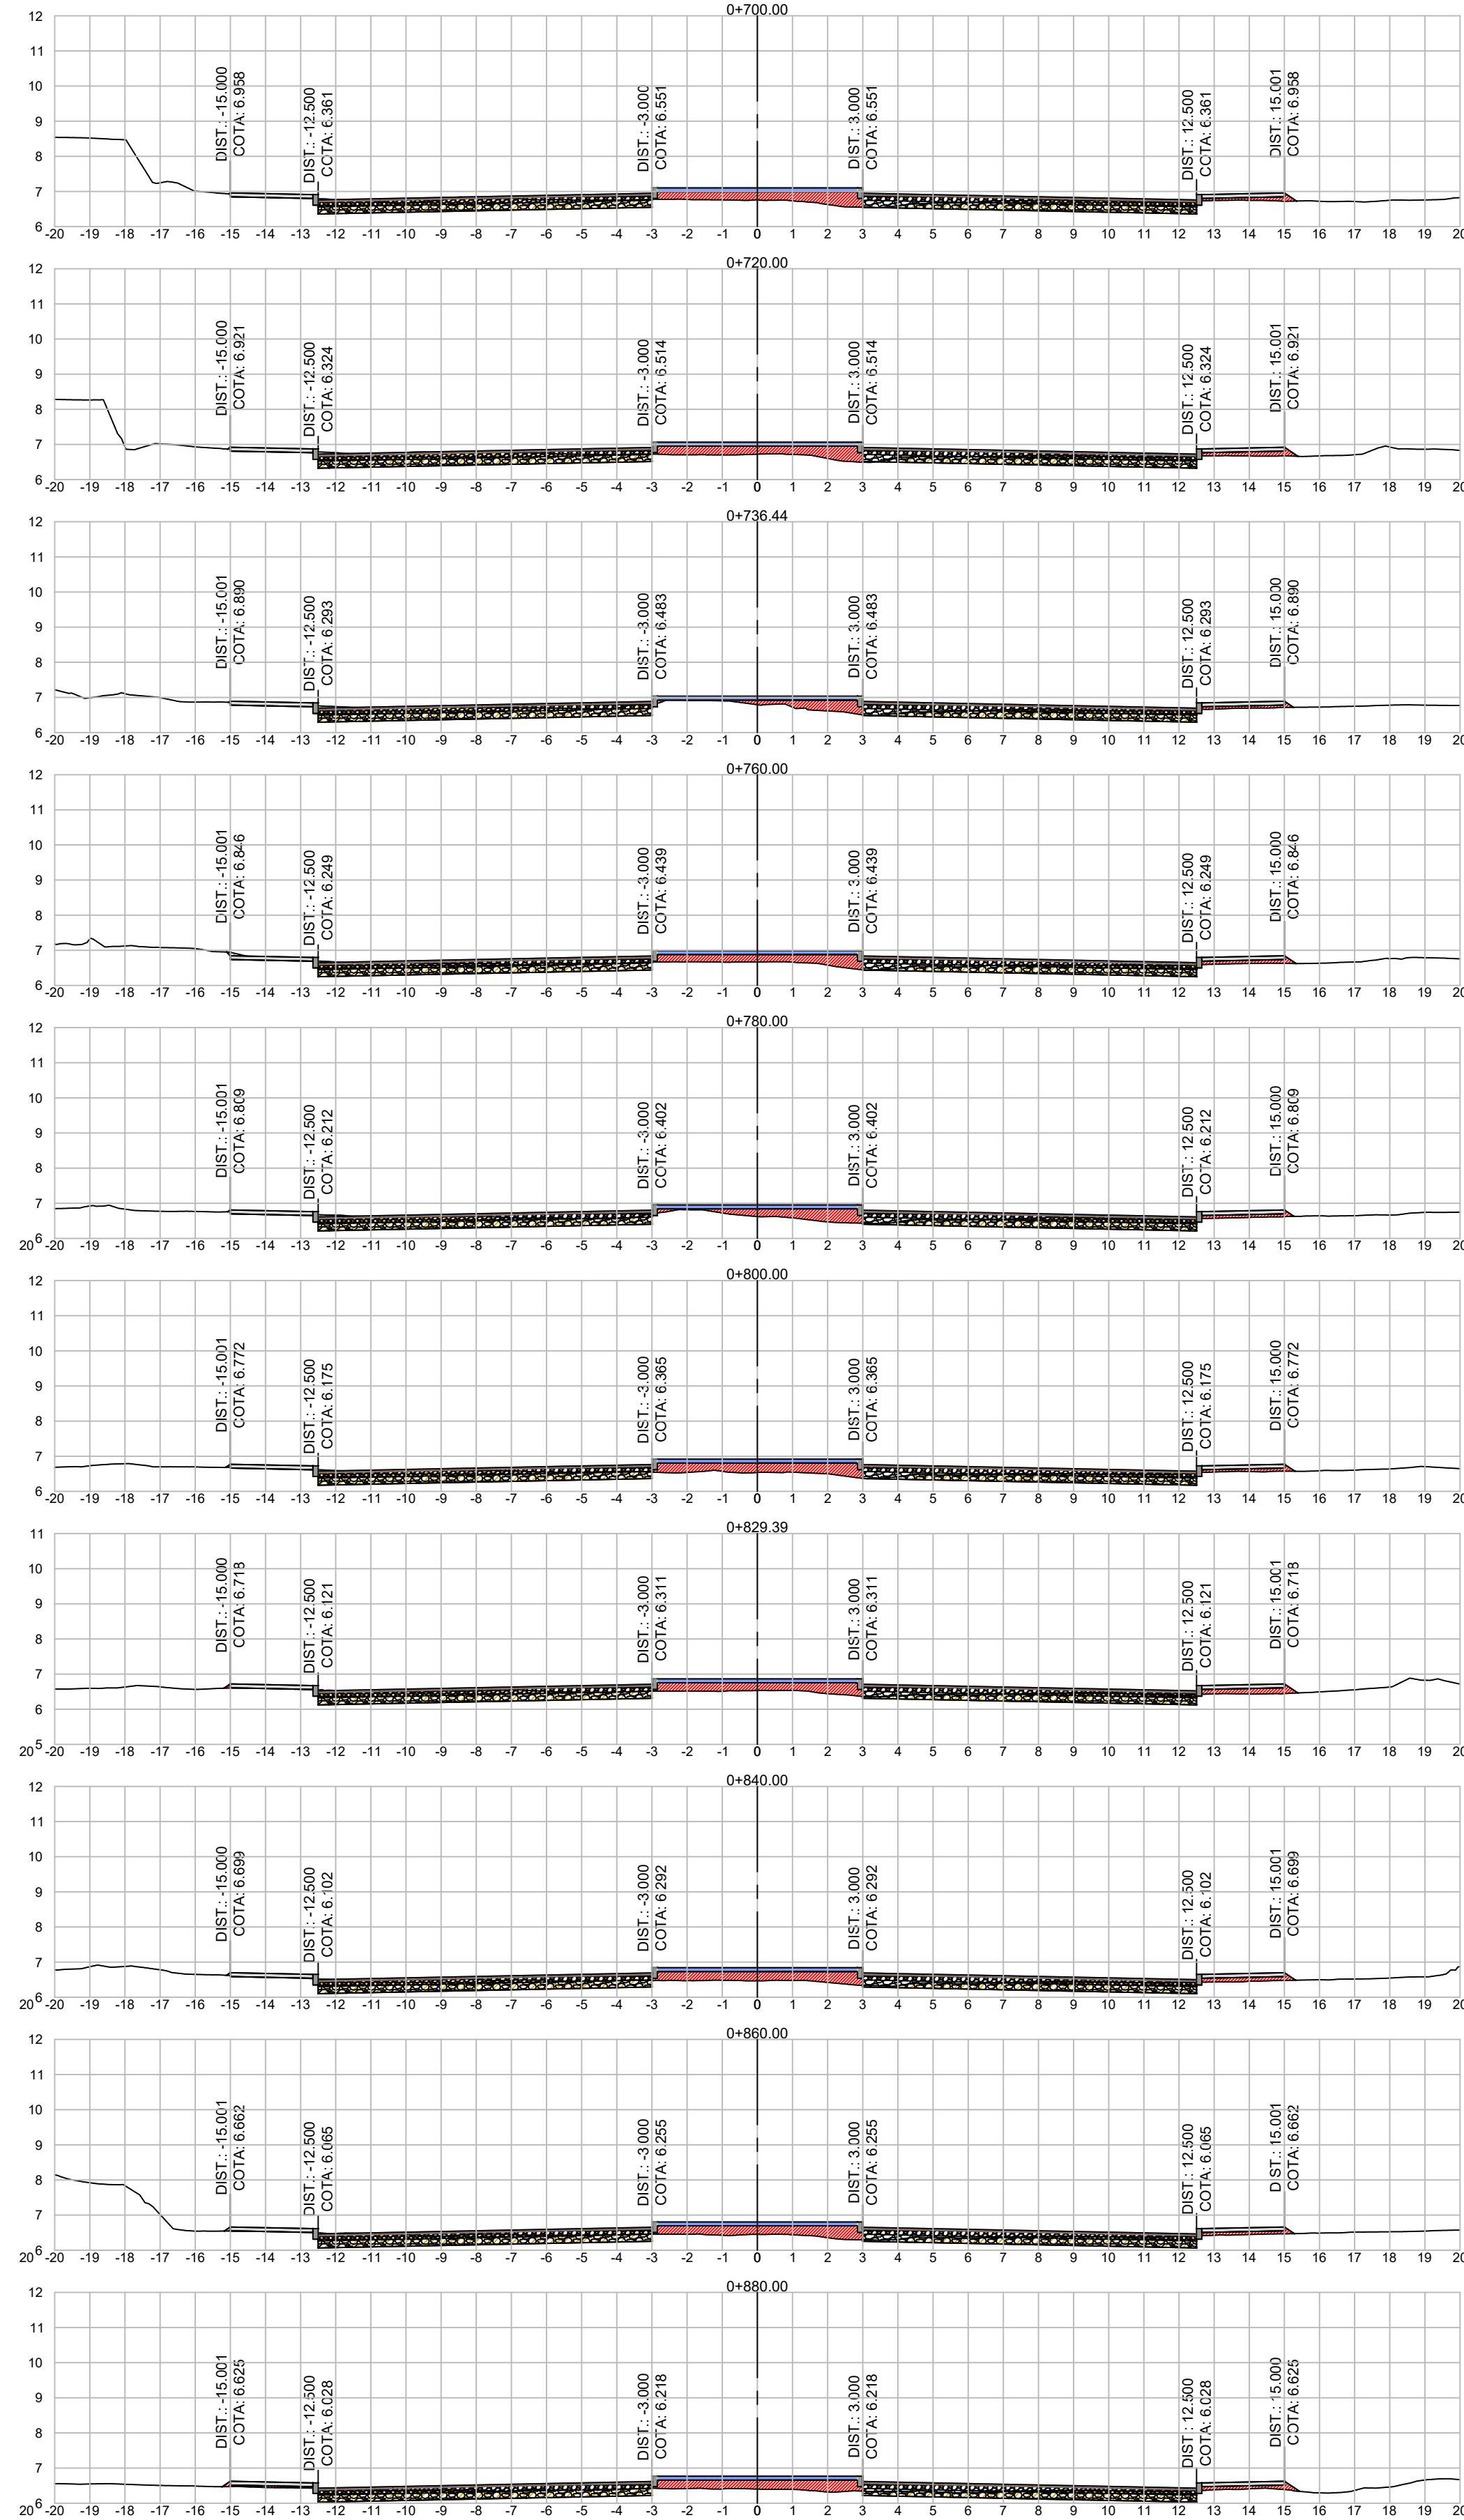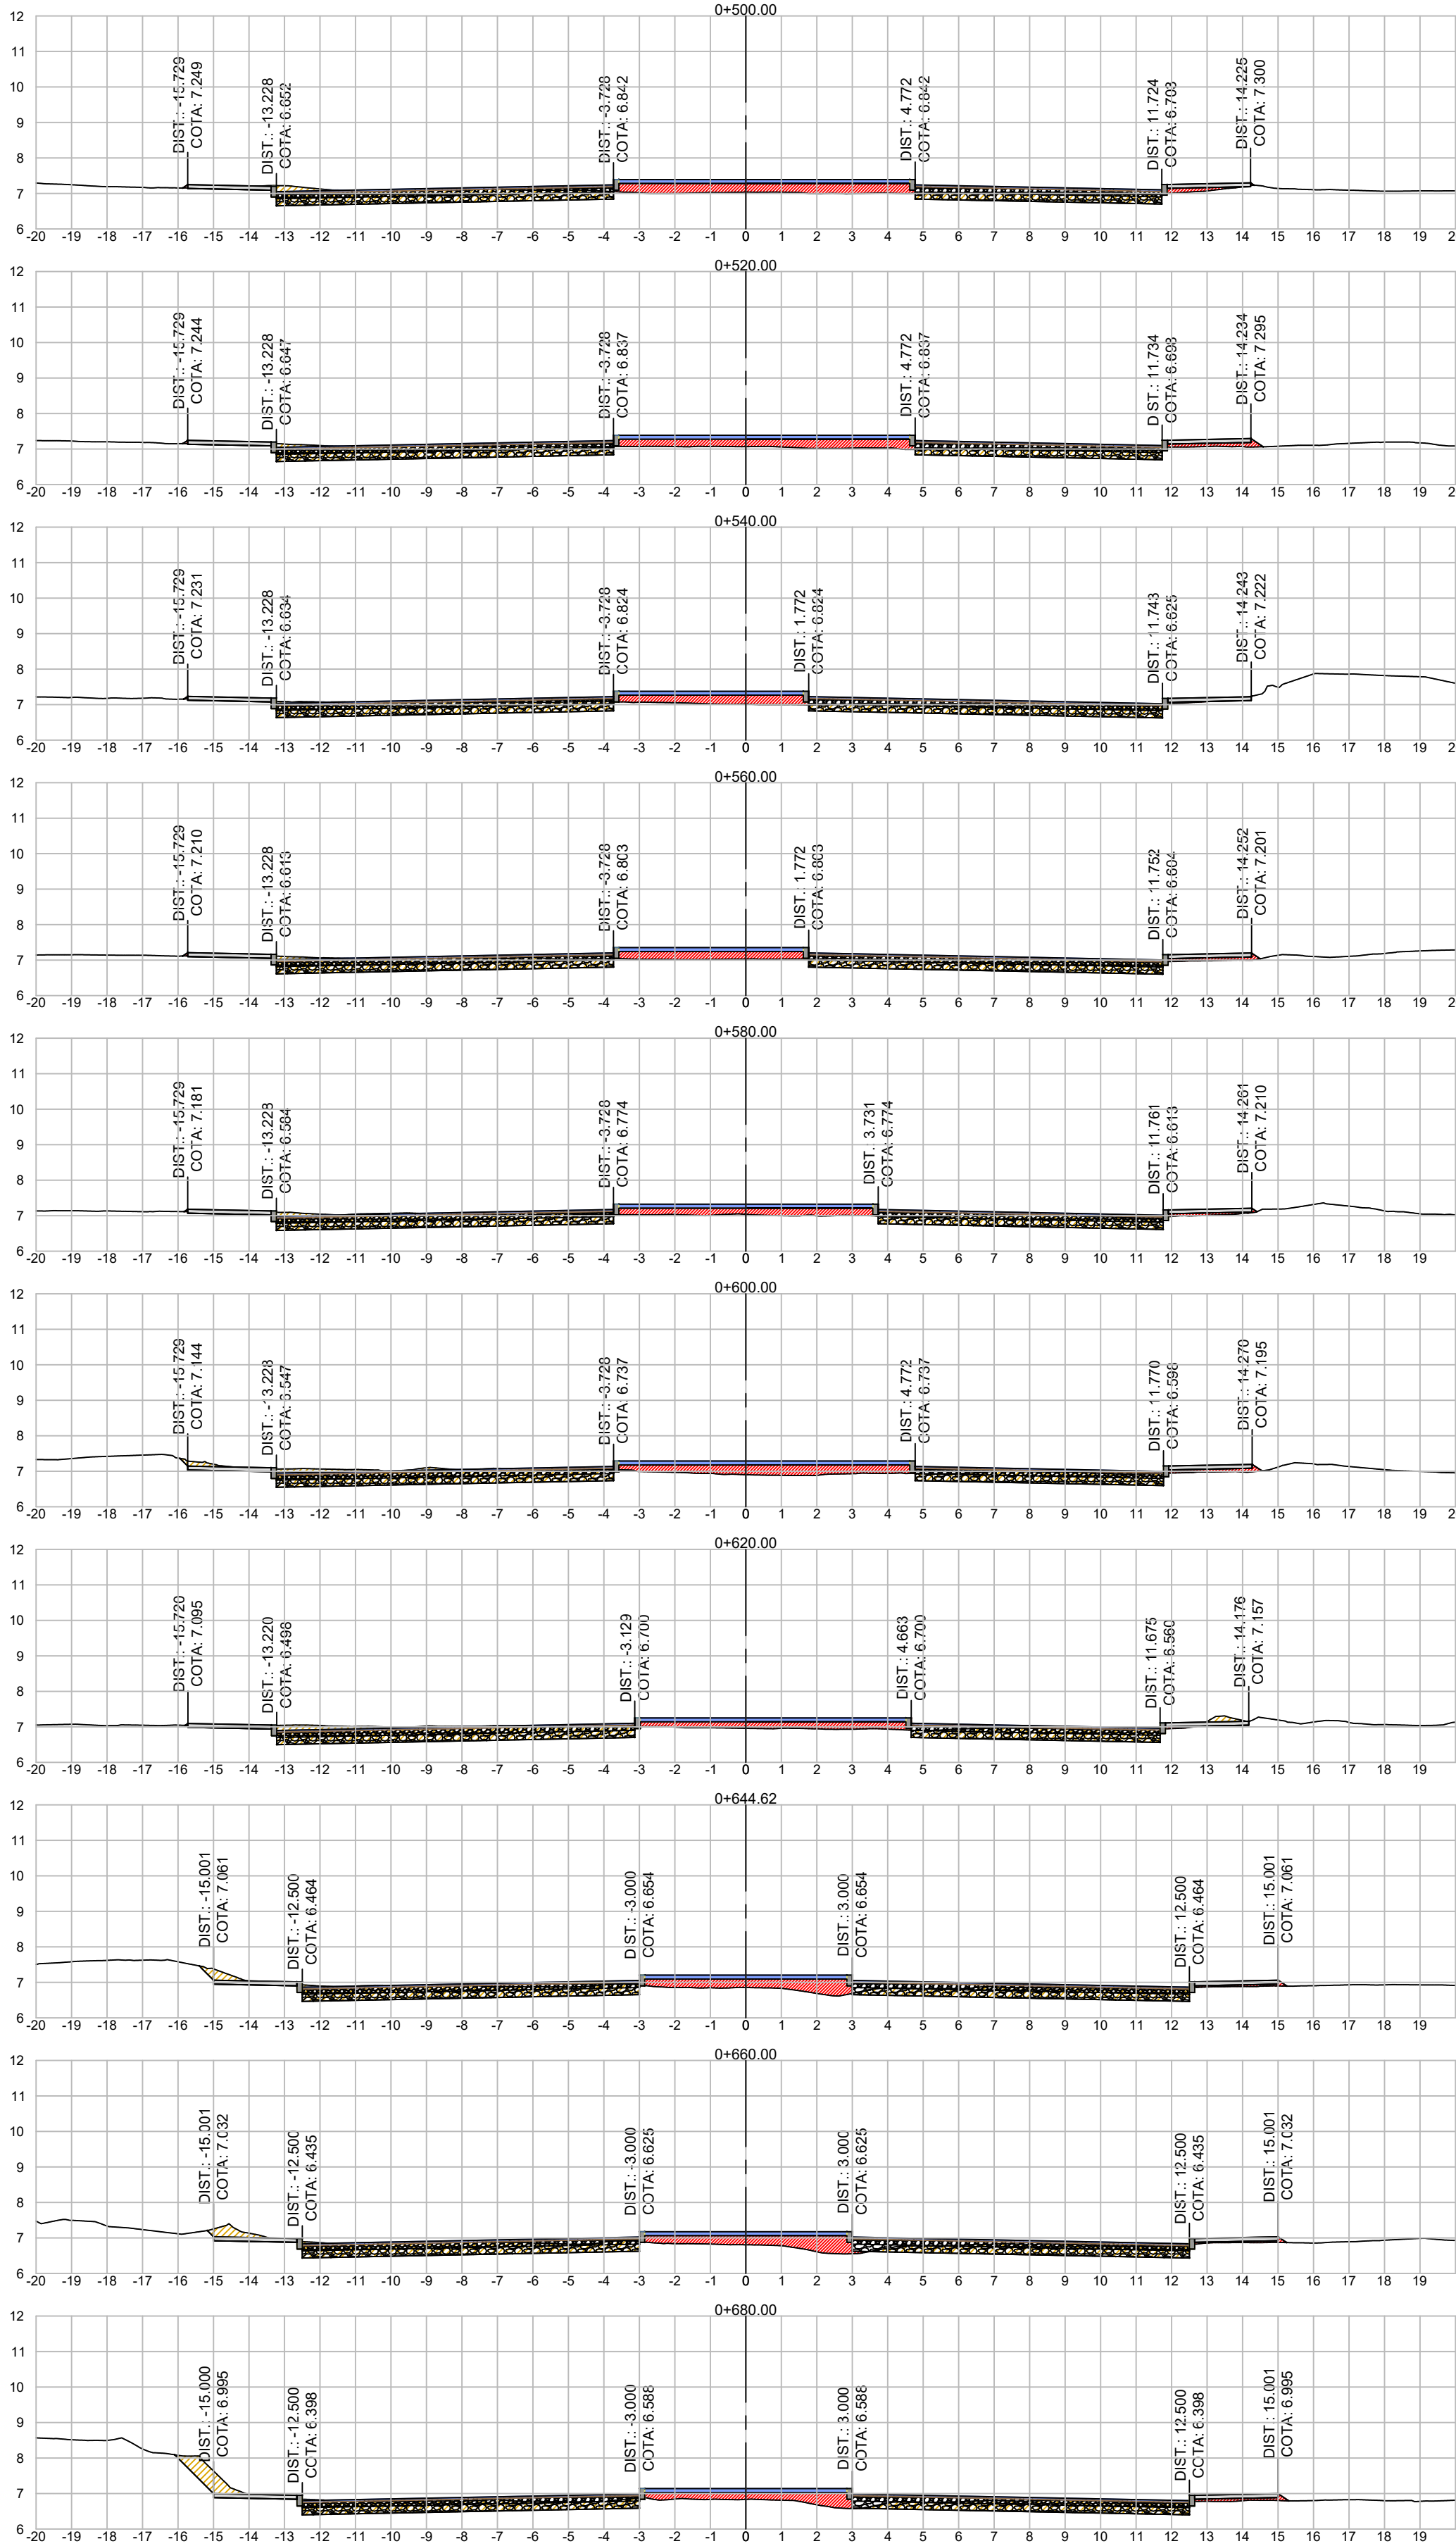

LEGENDA

- Corte
- Aterro



RESPONSÁVEL TÉCNICO:
Daniel Manduca (Responsável Técnico)
CREA 164805

PROPRIETÁRIO:
PREFEITURA MUNICIPAL DE CAPÃO DA CANOA

CLIENTE: PREFEITURA MUNICIPAL DE CAPÃO DA CANOA

TÍTULO: REVITALIZAÇÃO E REESTRUTURAÇÃO AV. MAURICIO BOIANOWSKI



ASSUNTO: PROJETO PAVIMENTAÇÃO PLANTA



ESCALA: 1/500

DATA: REV: 00

PRONÓIA: 04/06

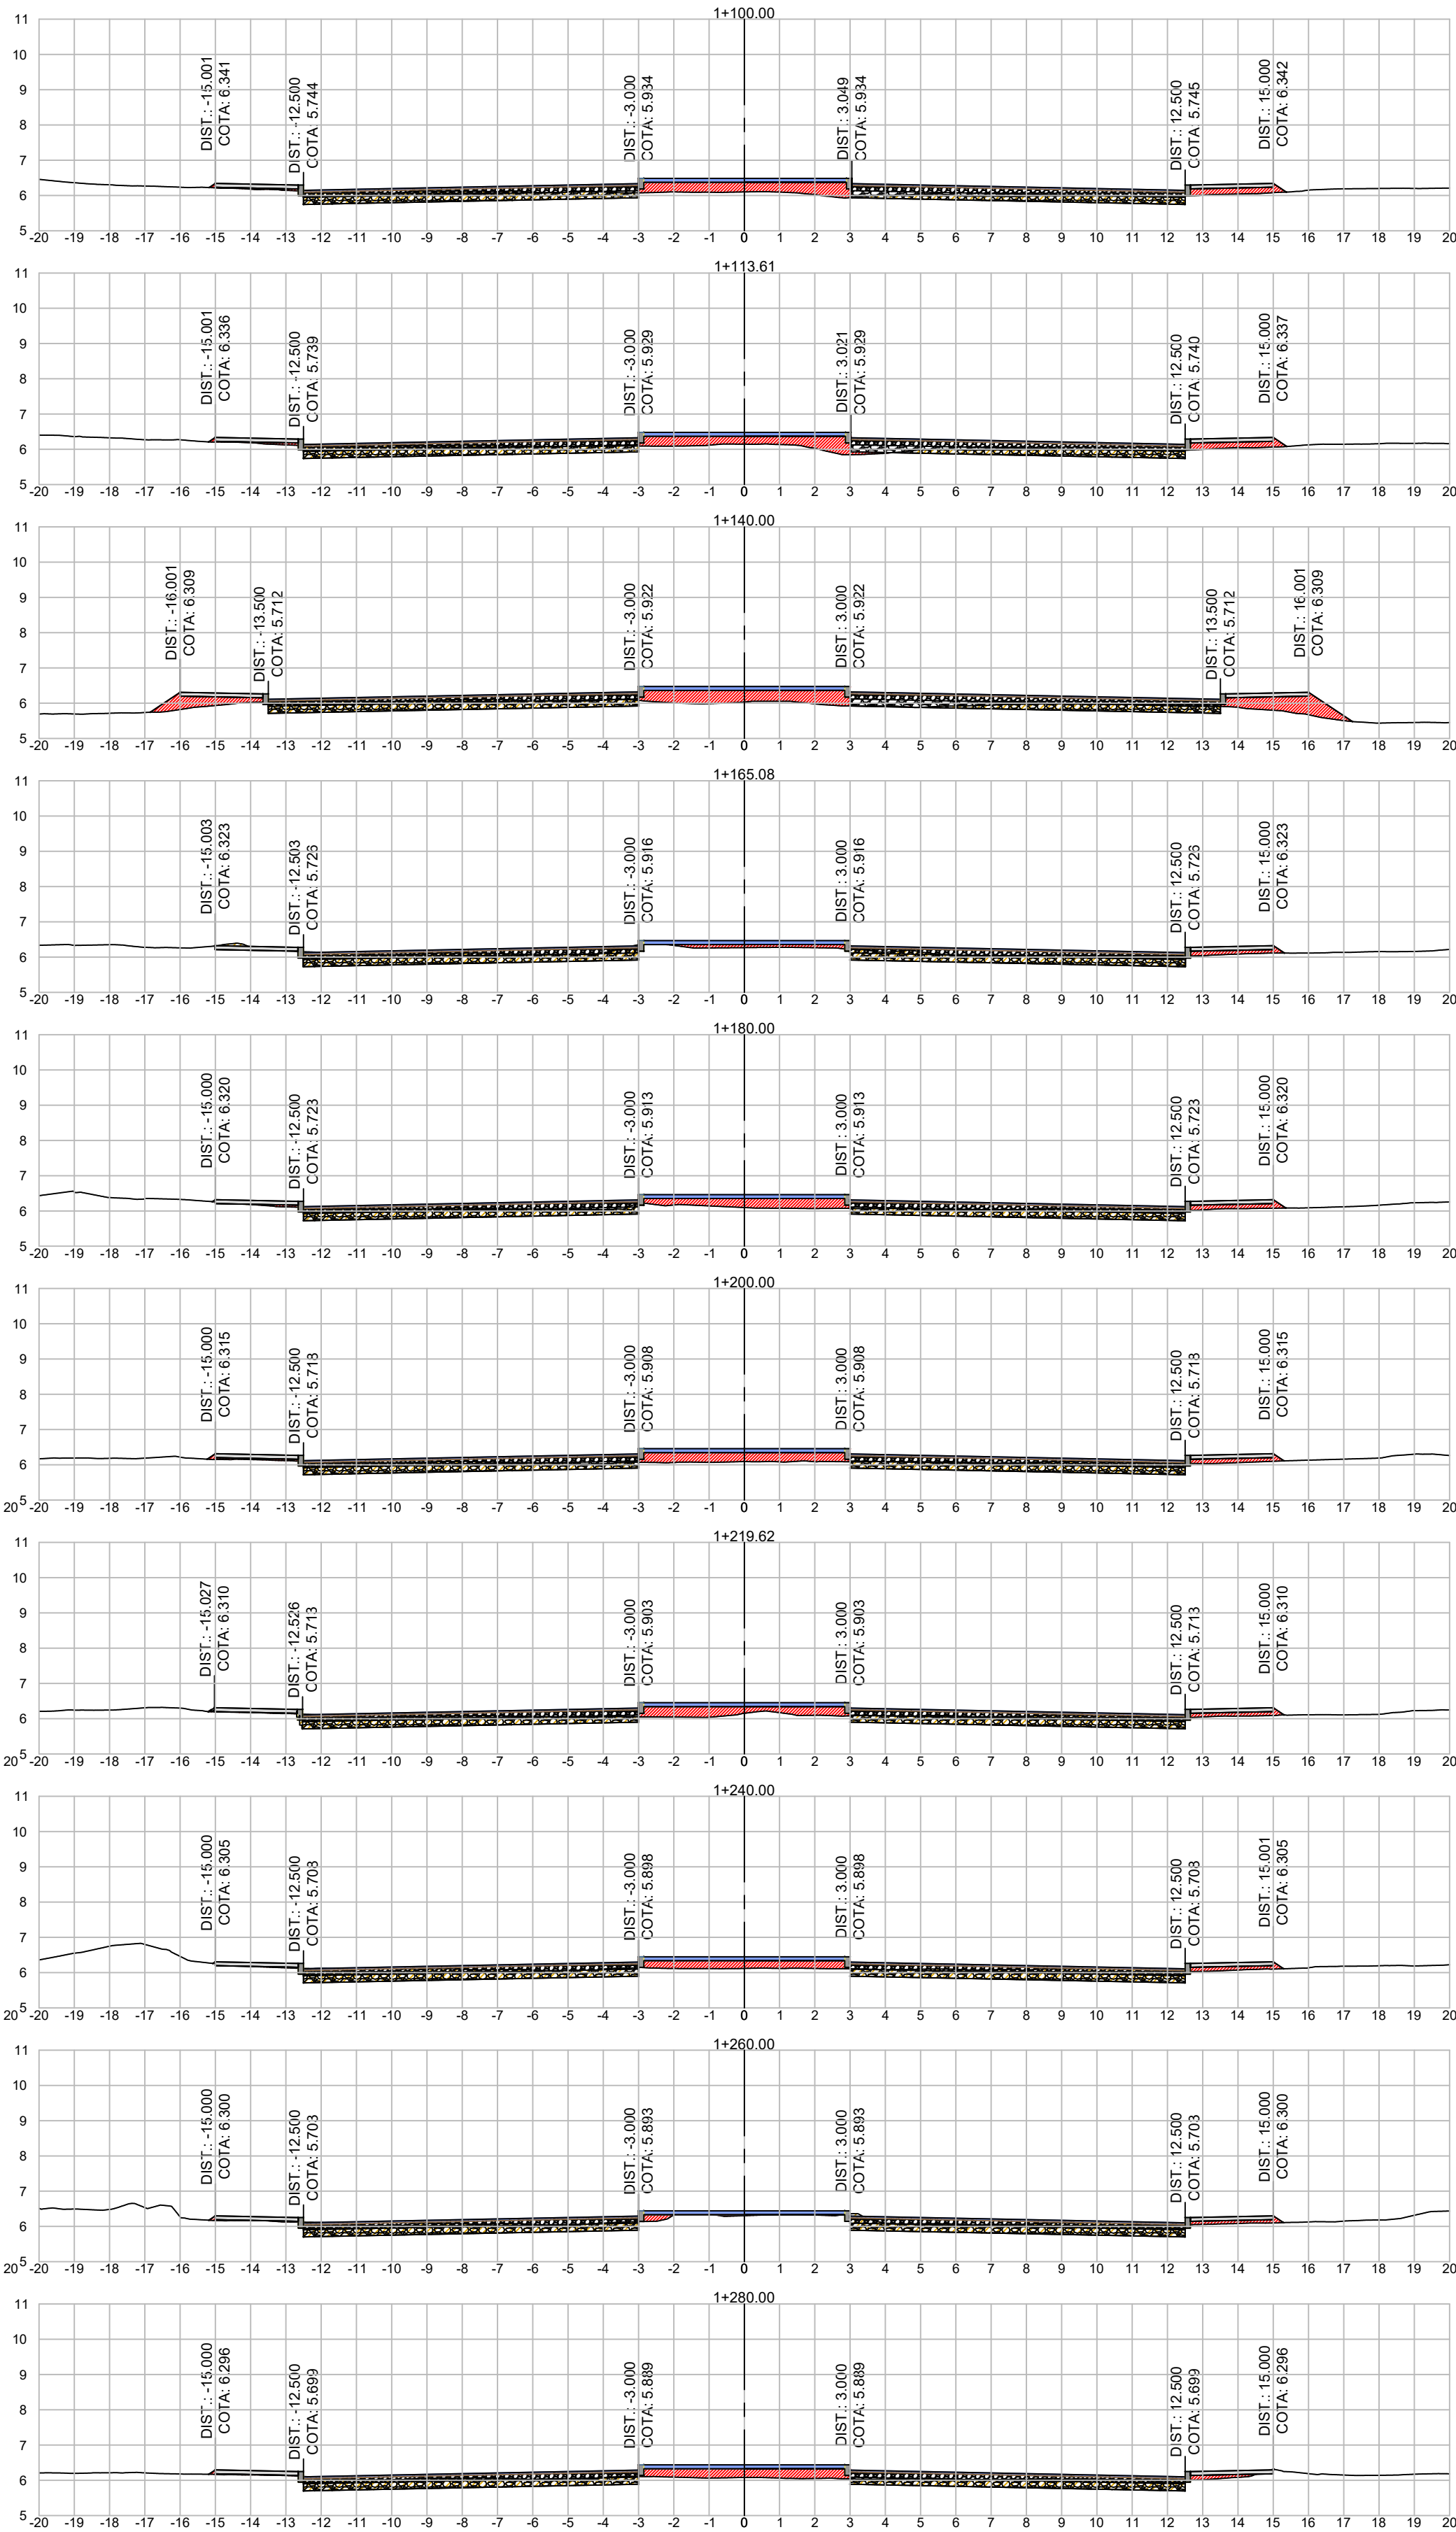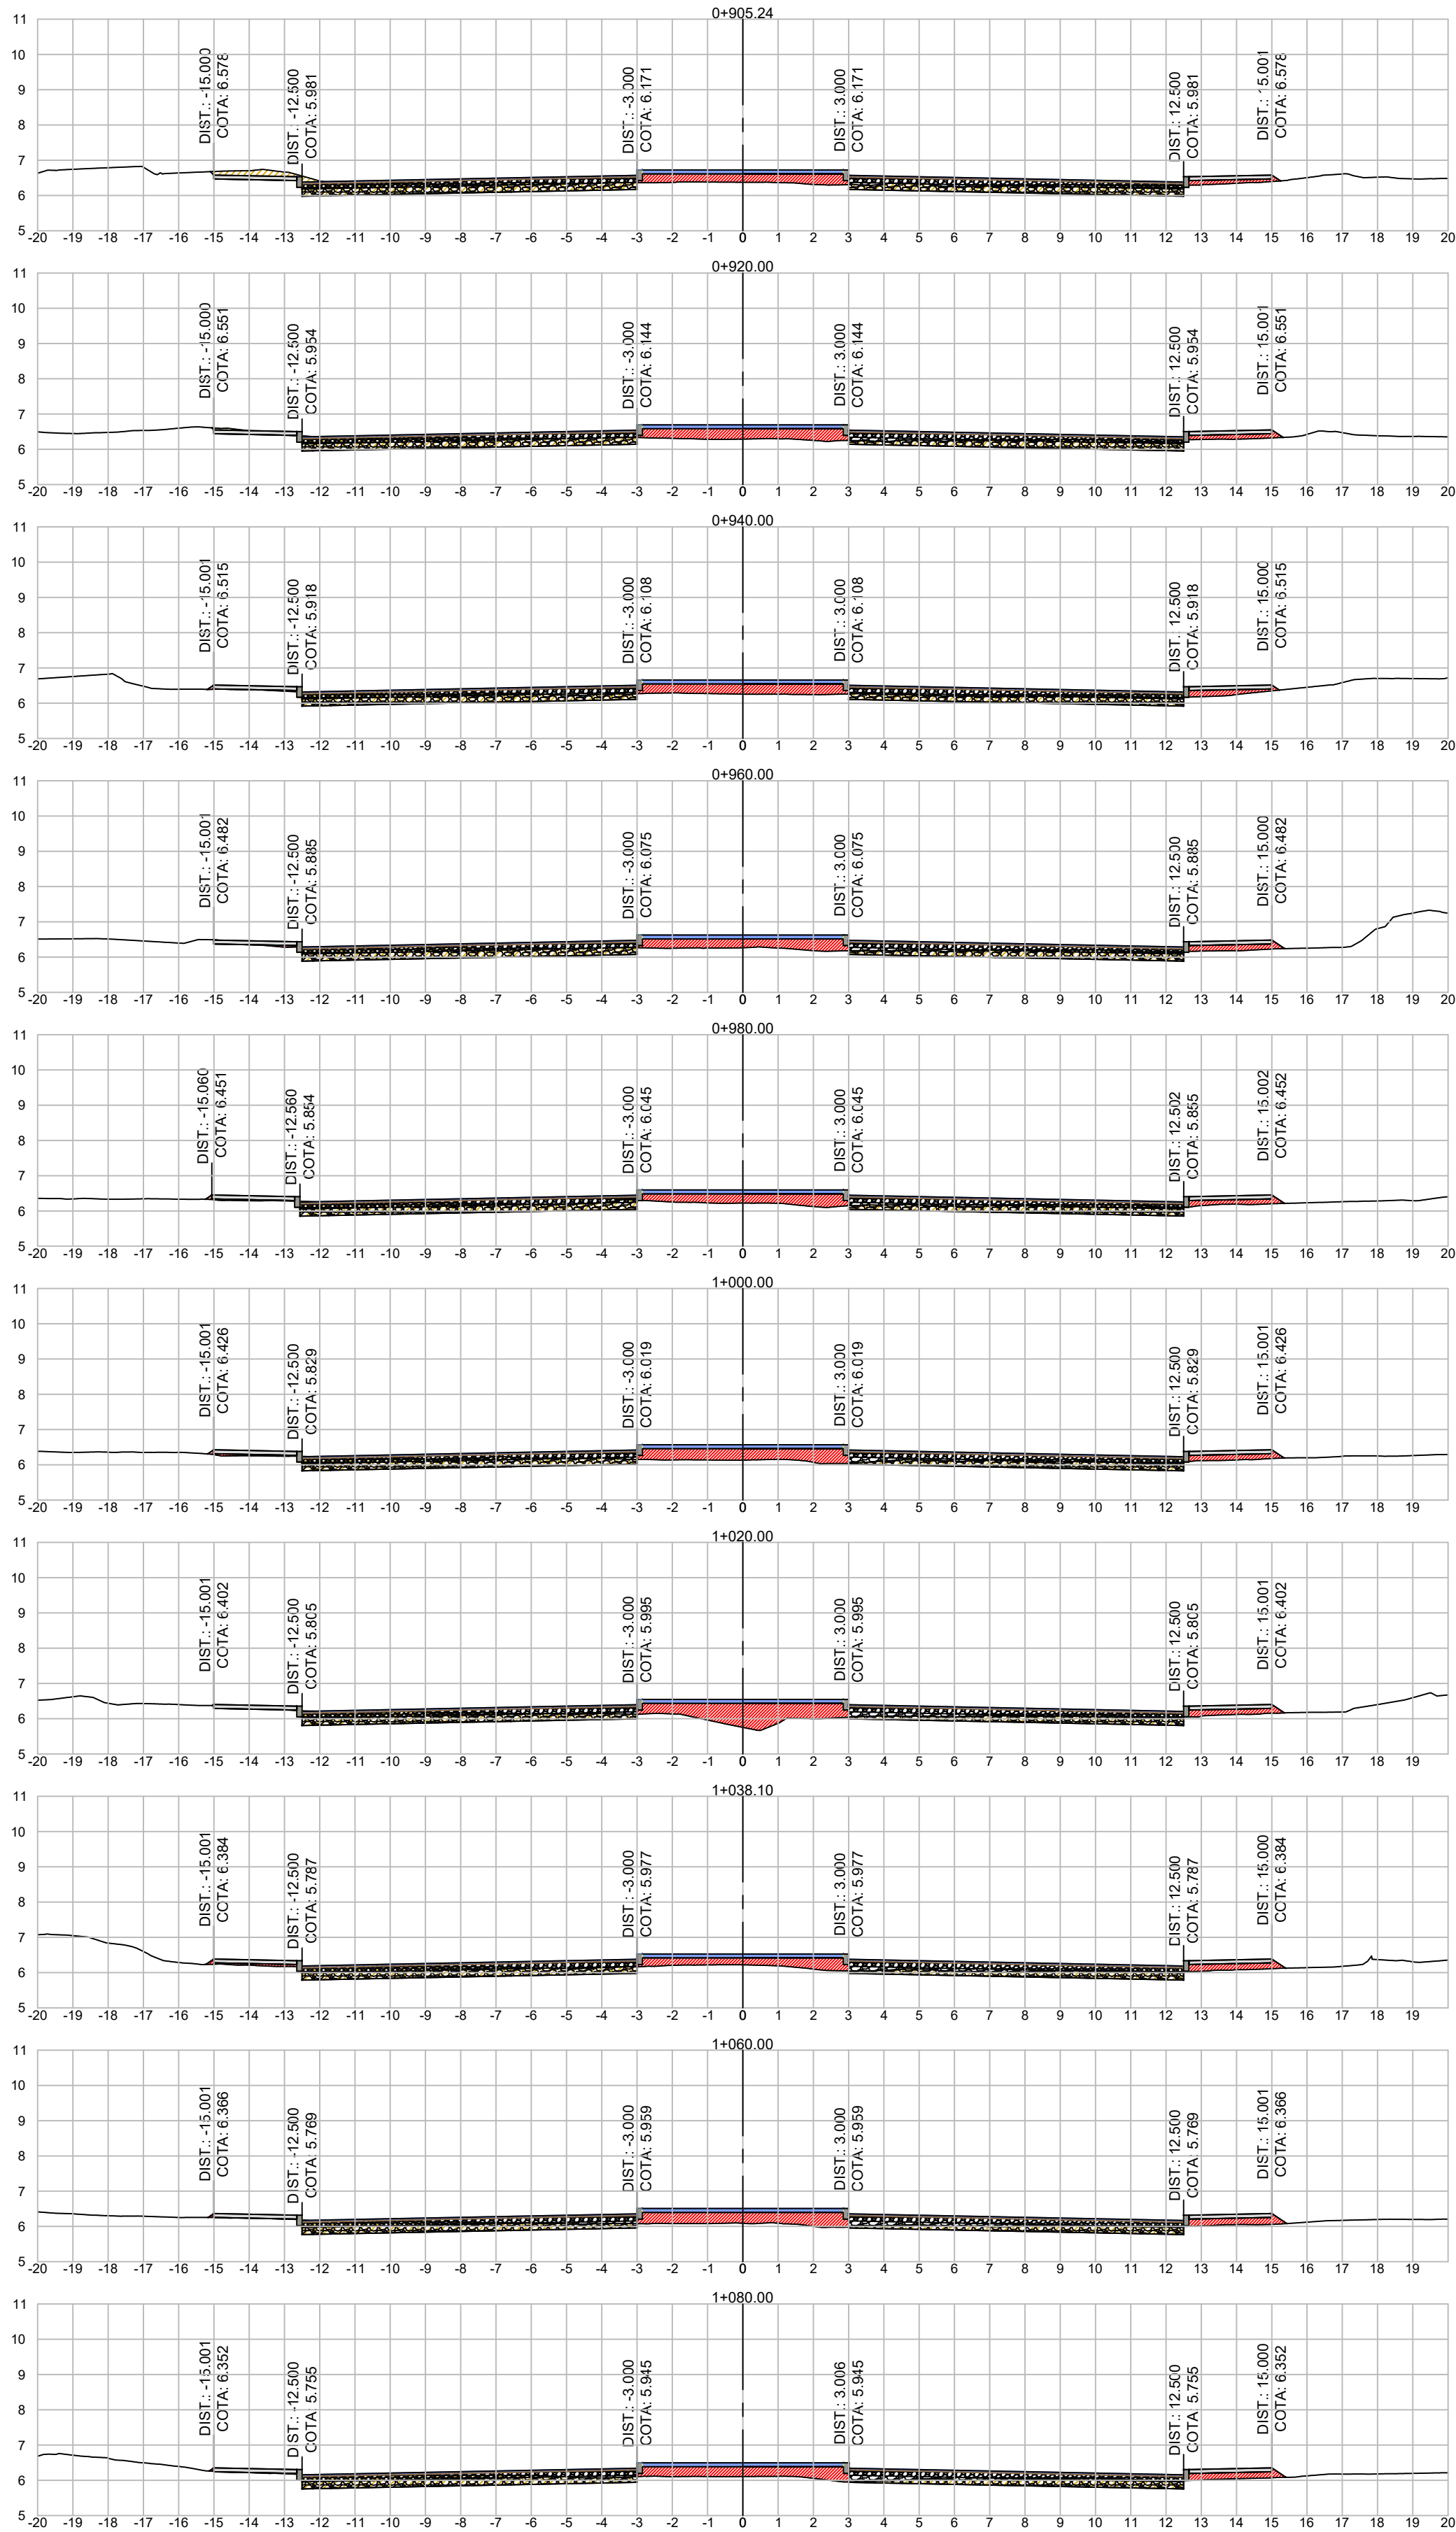

LEGENDA

- Corte
- Aterro





RESPONSÁVEL TÉCNICO:
Daniel Manduca (Responsável Técnico)
CREA 164805
ART: 11078797
PROPRIETÁRIO:
PREFEITURA MUNICIPAL DE CAPOÃO DA CANOA

CLIENTE: PREFEITURA MUNICIPAL DE CAPOÃO DA CANOA
TÍTULO: REVITALIZAÇÃO E REESTRUTURAÇÃO AV. MAURICIO BOIANOWSKI
ASSUNTO: PROJETO PAVIMENTAÇÃO PLANTA

ESCALA: 1/500
DATA: REV: 00
PRONÓIA: 05/06



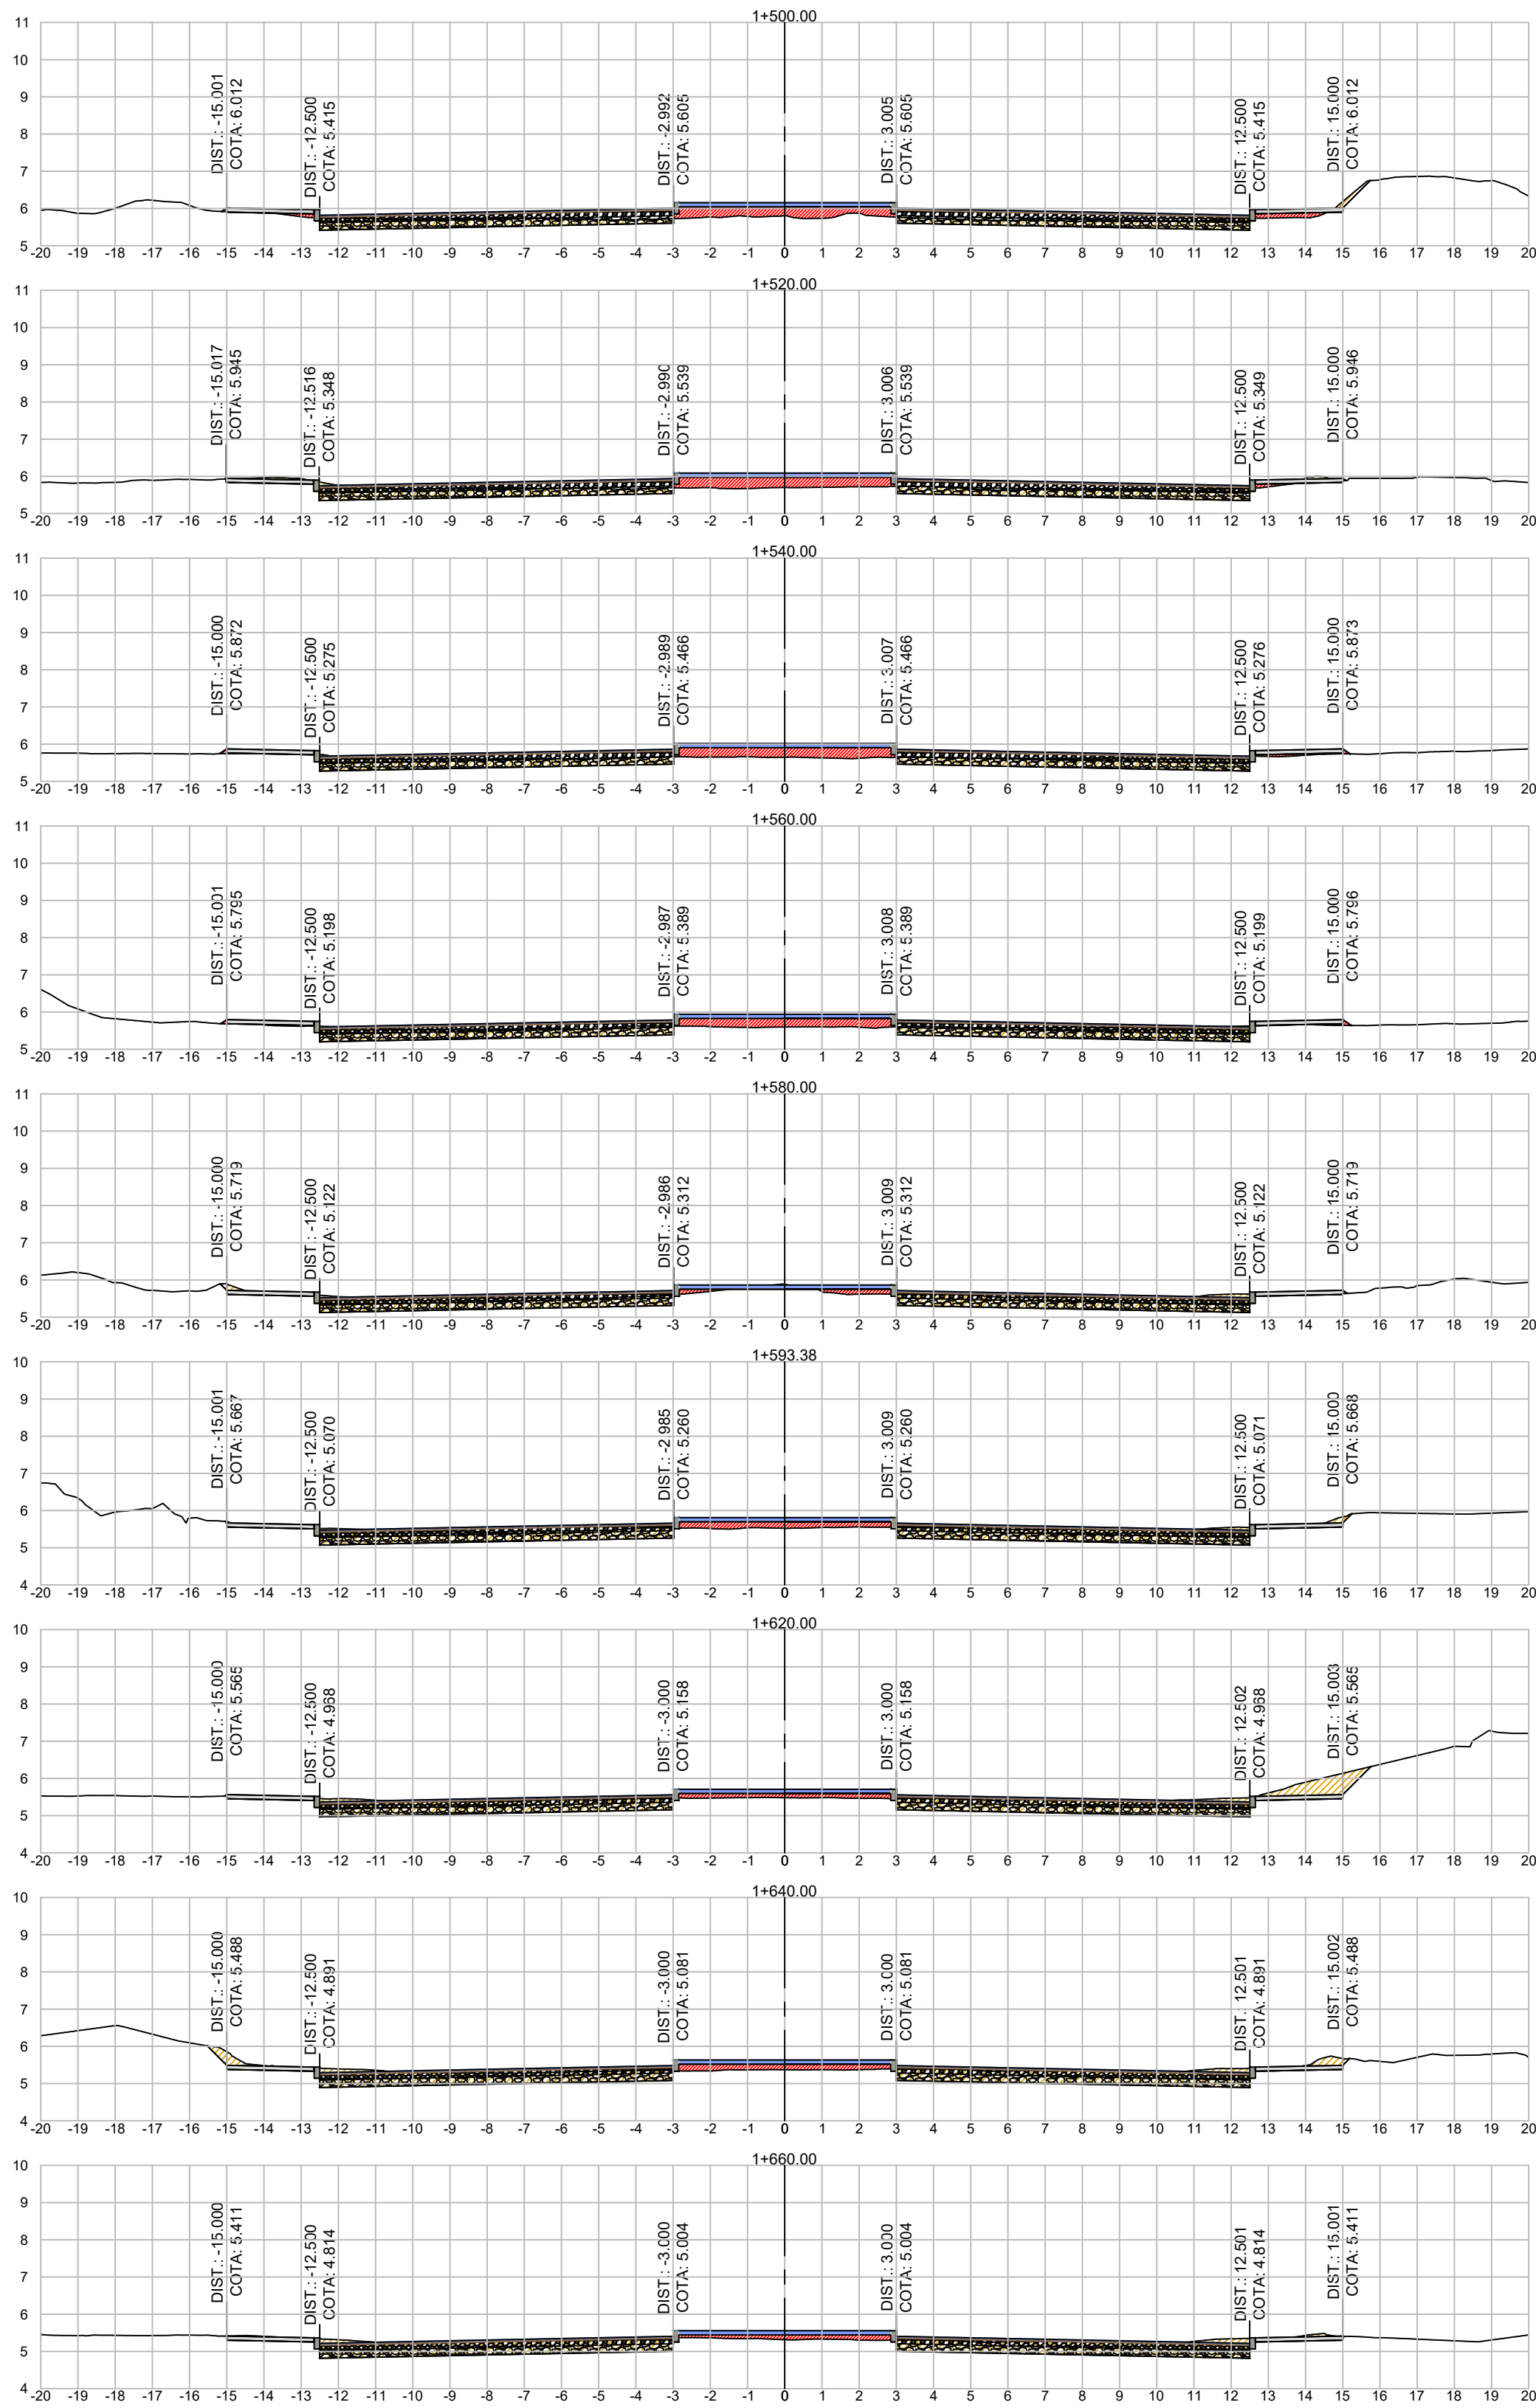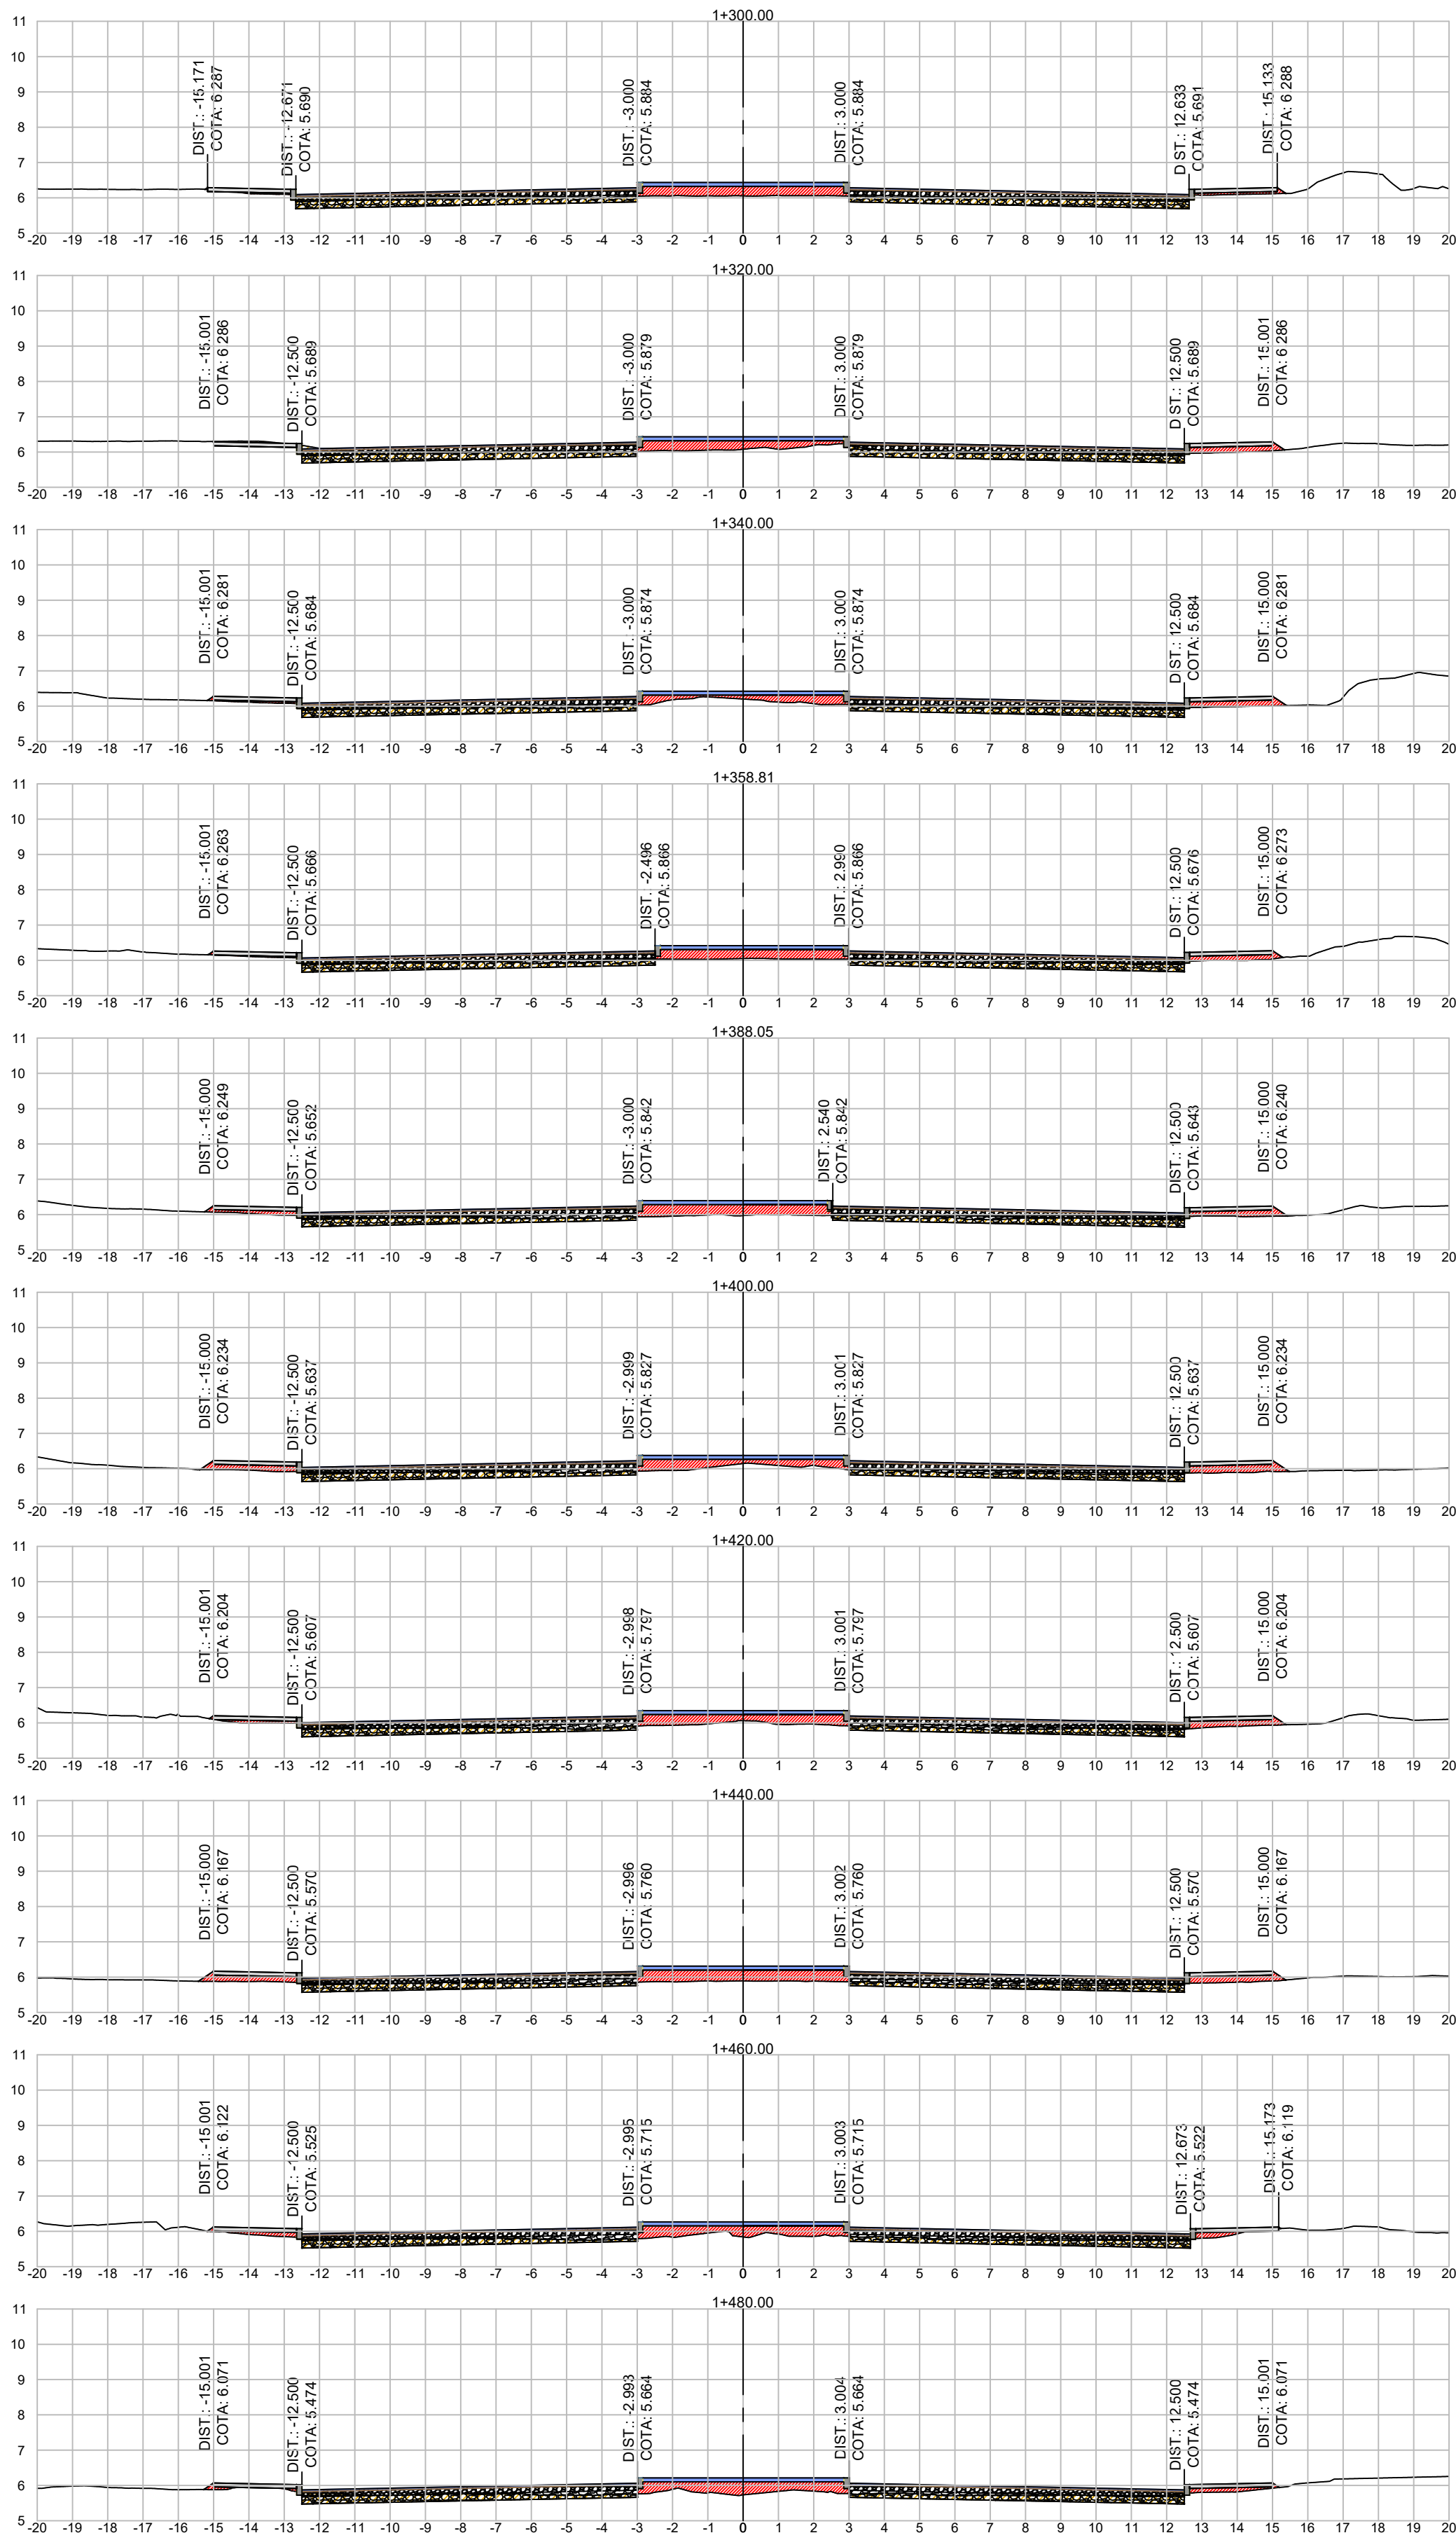

LEGENDA

- Corte
- Aterro



RESPONSÁVEL TÉCNICO:
Daniel Marinho (Responsável Técnico)
CREA 164806

PRÓPRIETÁRIO:
PREFEITURA MUNICIPAL DE CAPO DA CANOA

CLIENTE: PREFEITURA MUNICIPAL DE CAPO DA CANOA

TÍTULO: REVITALIZAÇÃO E REESTRUTURAÇÃO AV. MAURICIO BOIANOWSKI

ASSUNTO: PROJETO PAVIMENTAÇÃO PLANTA



ESCALA: 1/500

DATA: REV: 00

PRONÓIA: 06/06