

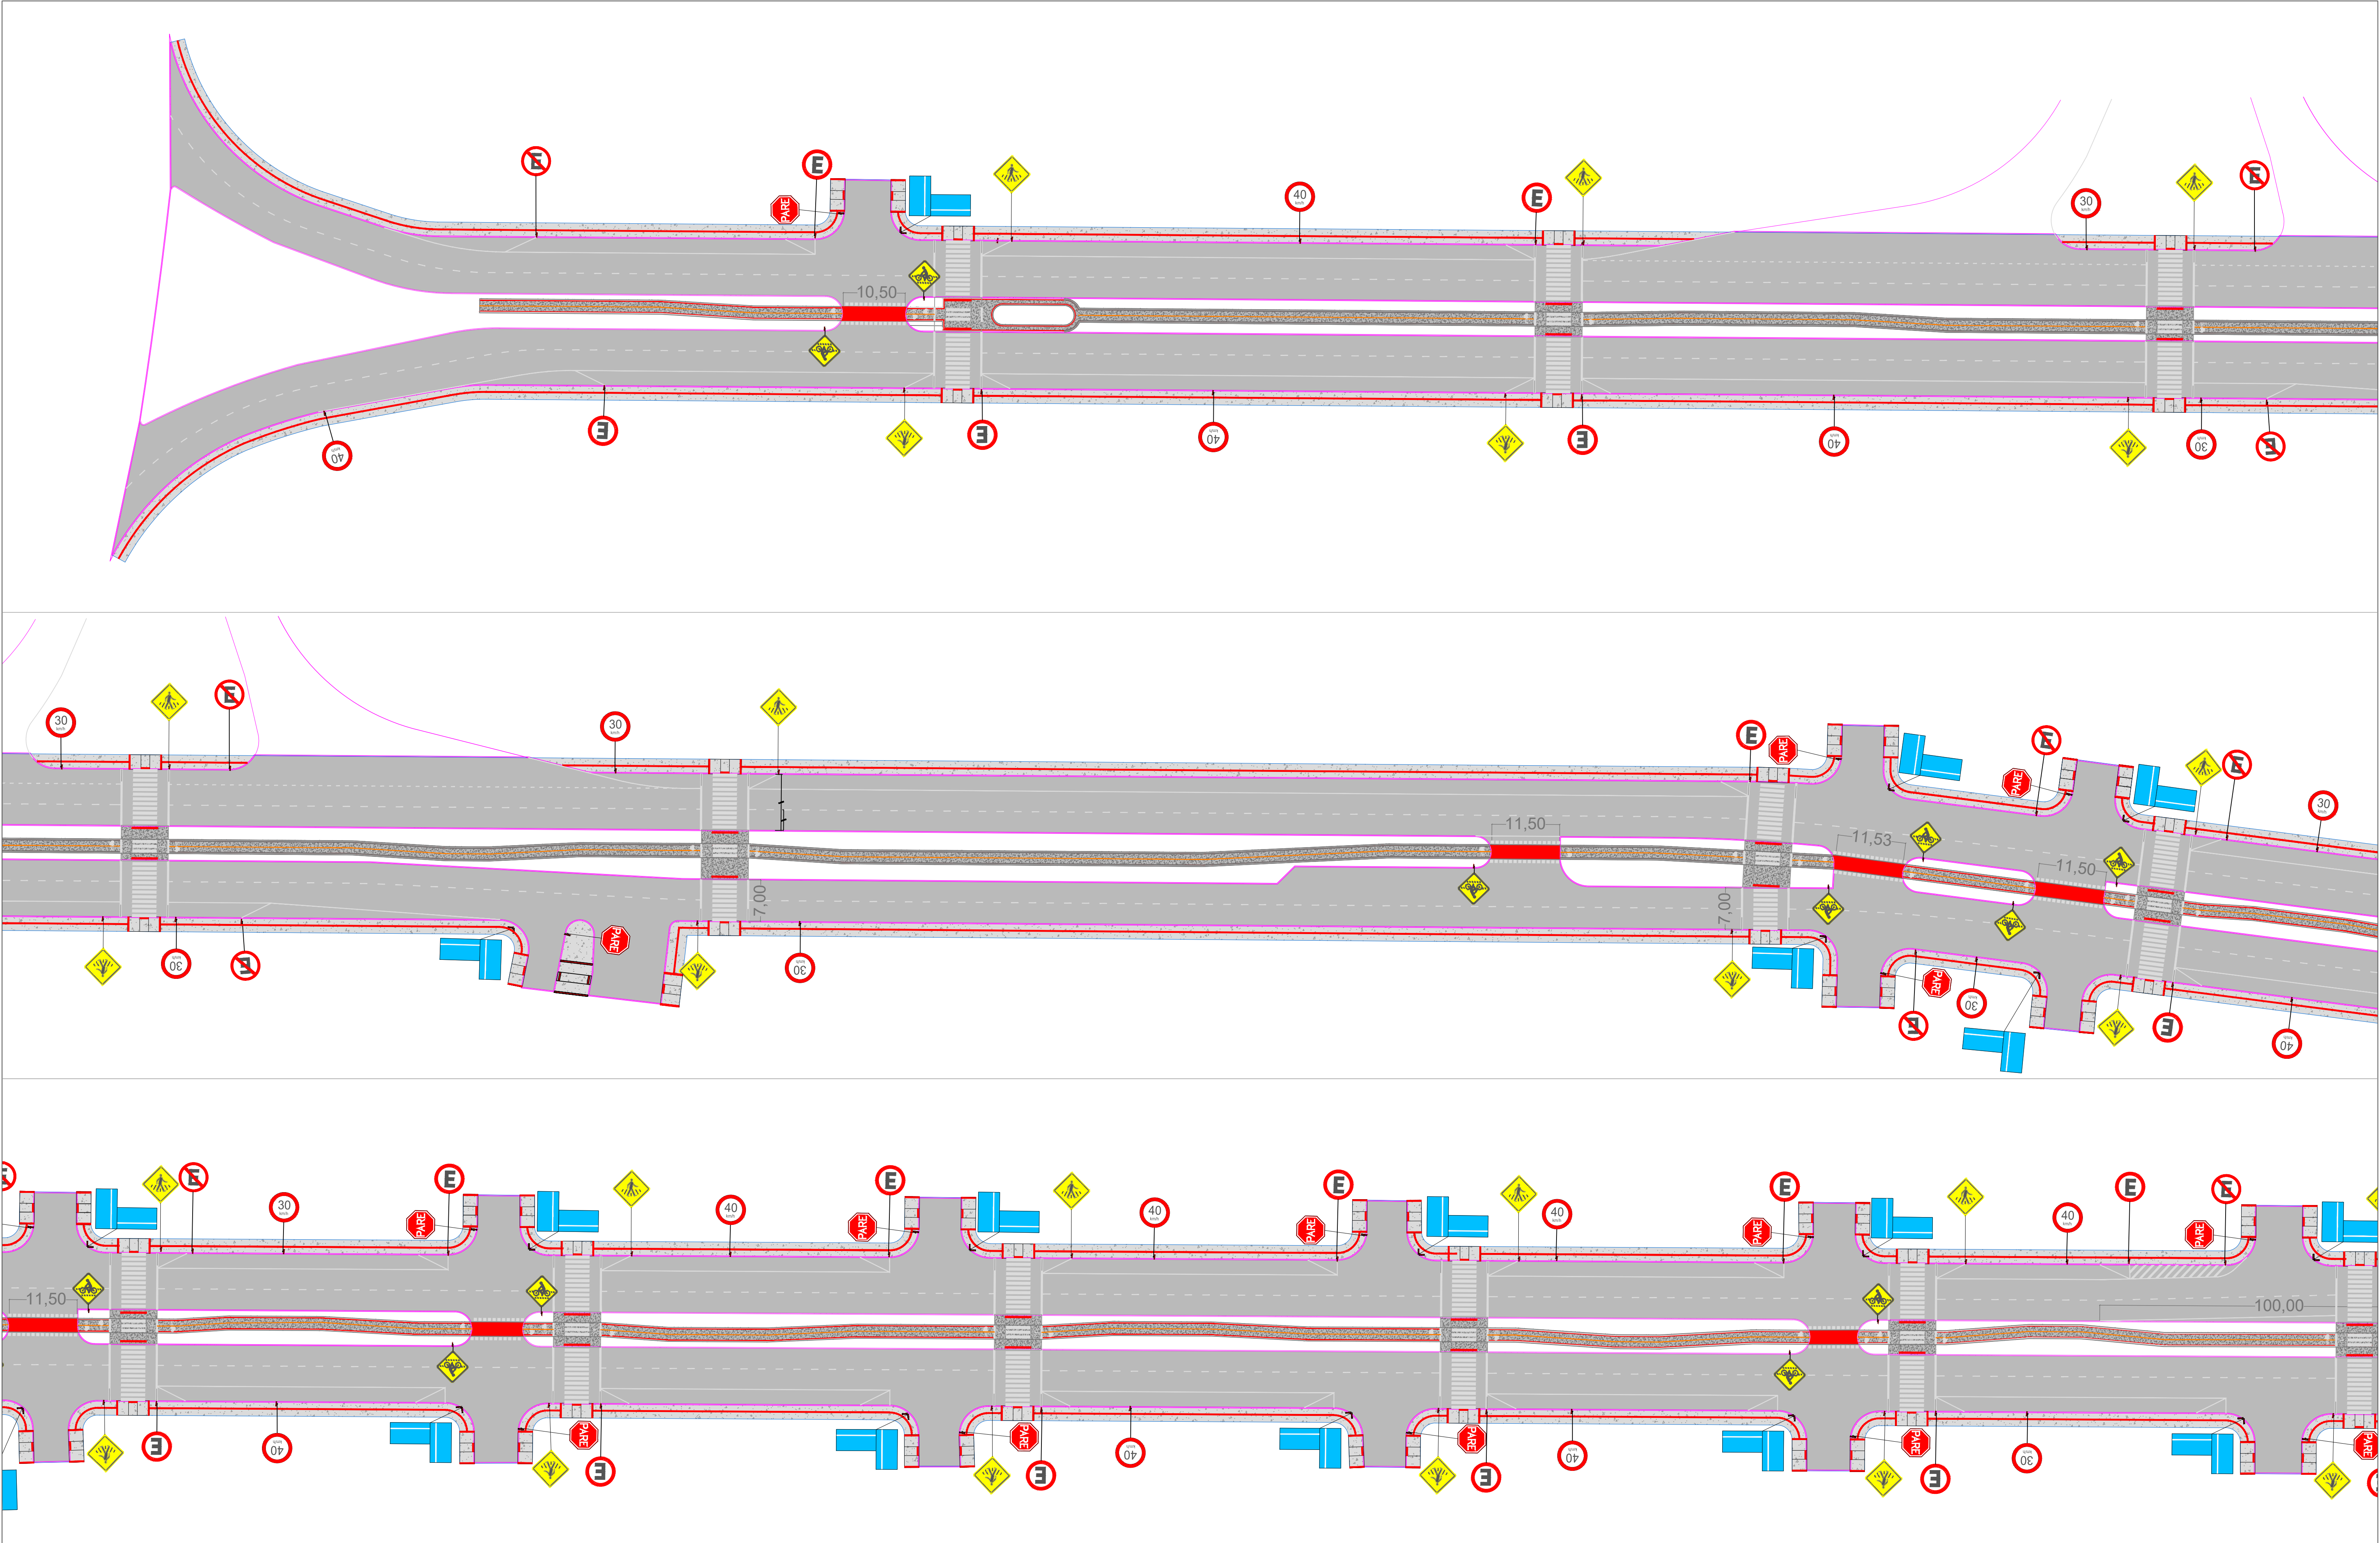


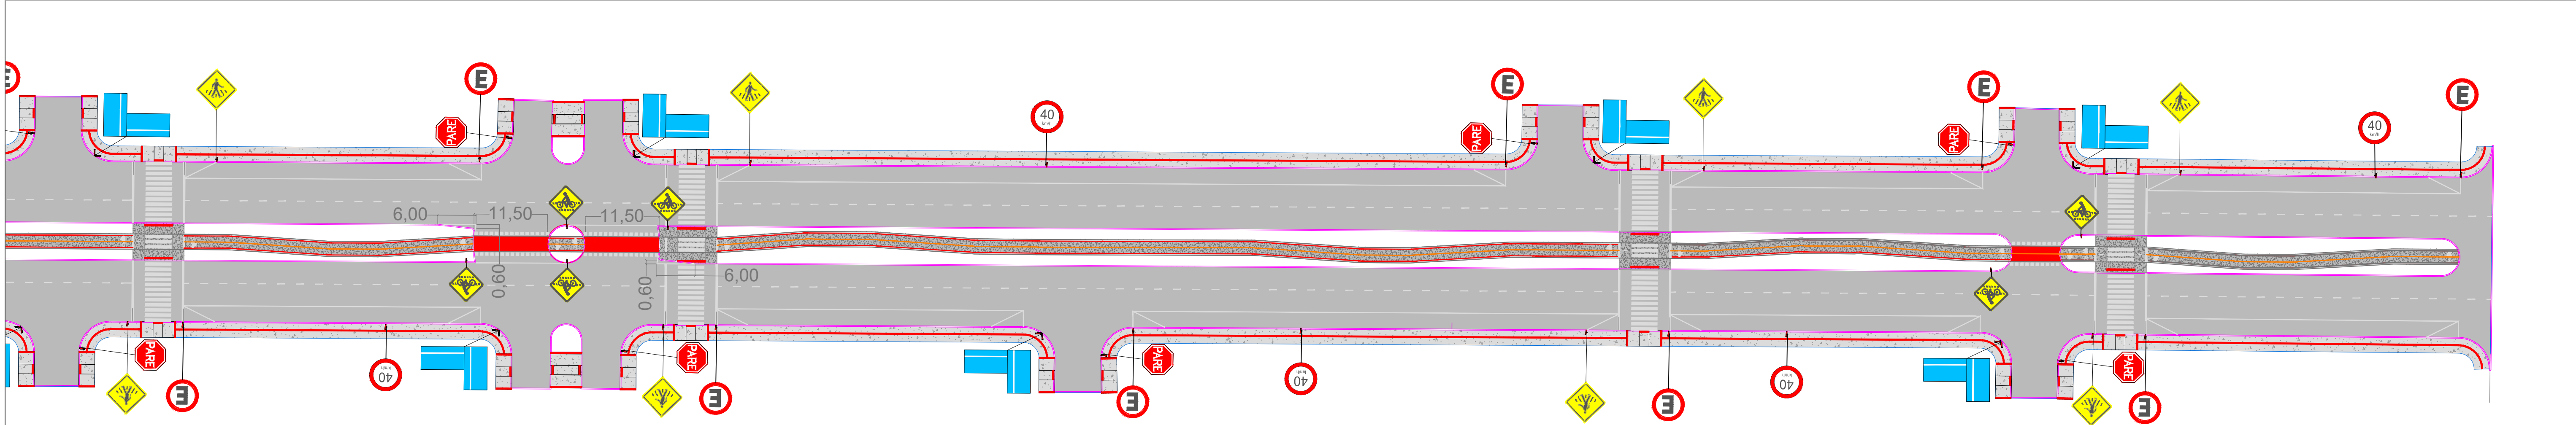

LEGENDA




			
RESPONSÁVEL TÉCNICO: Daniel Marduca (Responsável Técnico) CREA 164806		CLIENTE PREFEITURA MUNICIPAL DE CAPOÃO DA CANOA	
ART: 1107897		TÍTULO PROJETO "CAMINHOS DO SOL, ENTRE O MAR E A LAGOA" REVITALIZAÇÃO DA AV. MAURICIO BOIANOVSKI "AV. CENTRAL"	
PROPRIETÁRIO: PREFEITURA MUNICIPAL DE CAPOÃO DA CANOA		ASSUNTO PROJETO SINALIZAÇÃO PLANTA	
		ESCALA HORIZ. 1/500 VERT. -	REV. 00
		DATA: ABR/22	PRONÓIA 01/06

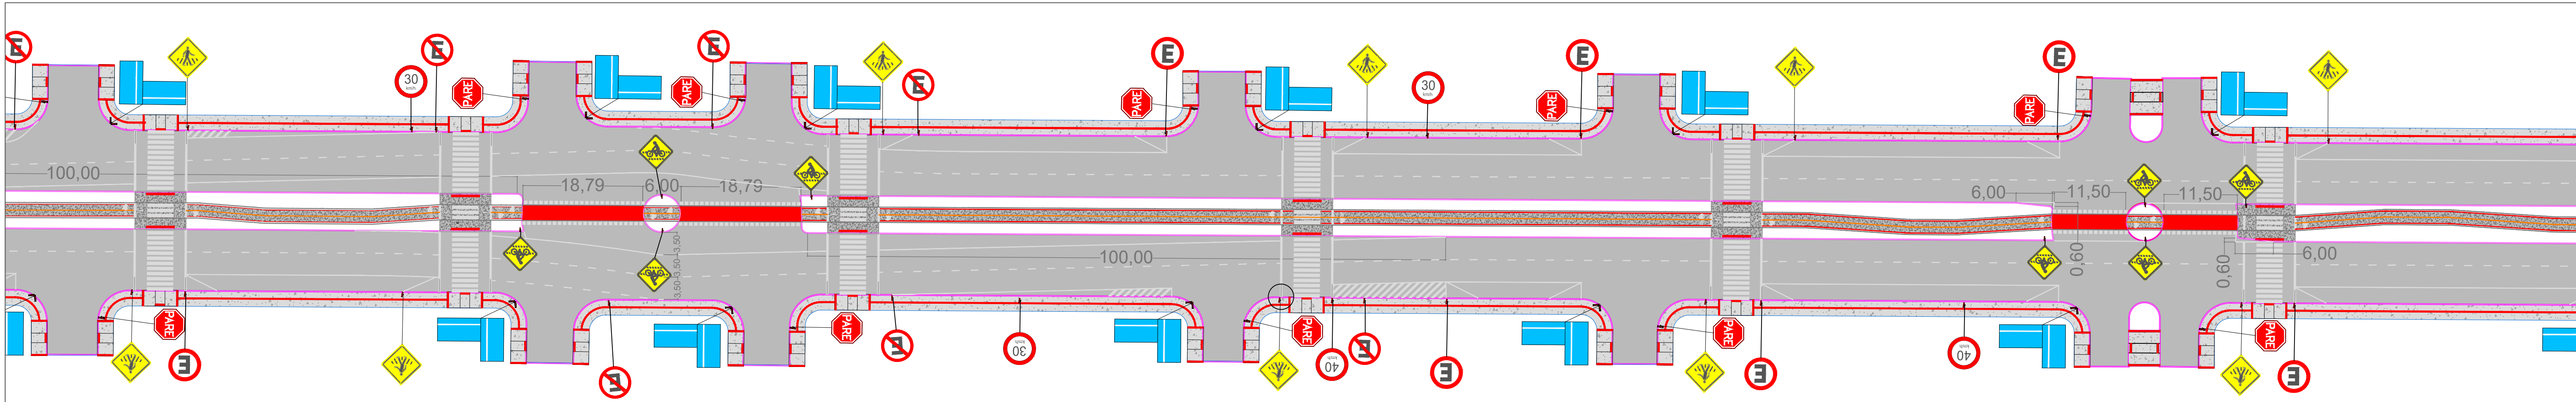

NOTA DE SERVIÇO DE SINALIZAÇÃO			
PLACA	CÓDIGO	DIMENSÃO	QUANTIDADE
	R-19	Ø= 0,50 m	27
	A-32b	L= 0,50 m	33
	R-01	L= 0,33 m	28
	Placa Logradouro	L= 0,50 m A= 0,25m	60
	R-6a	Ø= 0,50 m	13
	R-6b	Ø= 0,50 m	29
	A-30b	L= 0,50 m	22

LINHAS HORIZONTAIS			
MODELO	DESCRIÇÃO	LARGURA	ÁREA TOTAL
	LINHA CONTÍNUA	0,10	260,48
	LINHA TRACEJADA	0,10	337,40
	BORDO CICLOVIA BRANCA	0,20	547,32
	BORDO CICLOVIA VERMELHO/ TRAVESSIAS	0,10	591,17
	EIXO CICLOVIA	0,10	184,77

ÁREAS ESPECIAIS			
MODELO	DESCRIÇÃO	ÁREA UNIT.	ÁREA TOTAL
	PARE	1,15	63,25
	FAIXA RETENÇÃO	Larg. 0,30	202,20
	TRAVESSIA CICLOVIA	0,16	54,24
	FAIXA PEDESTRE	1,60	768,00
	SÍMBOLO INDICATIVO DE VIA	0,603	33,17
	PINTURA ZEBRADA	-	31,04

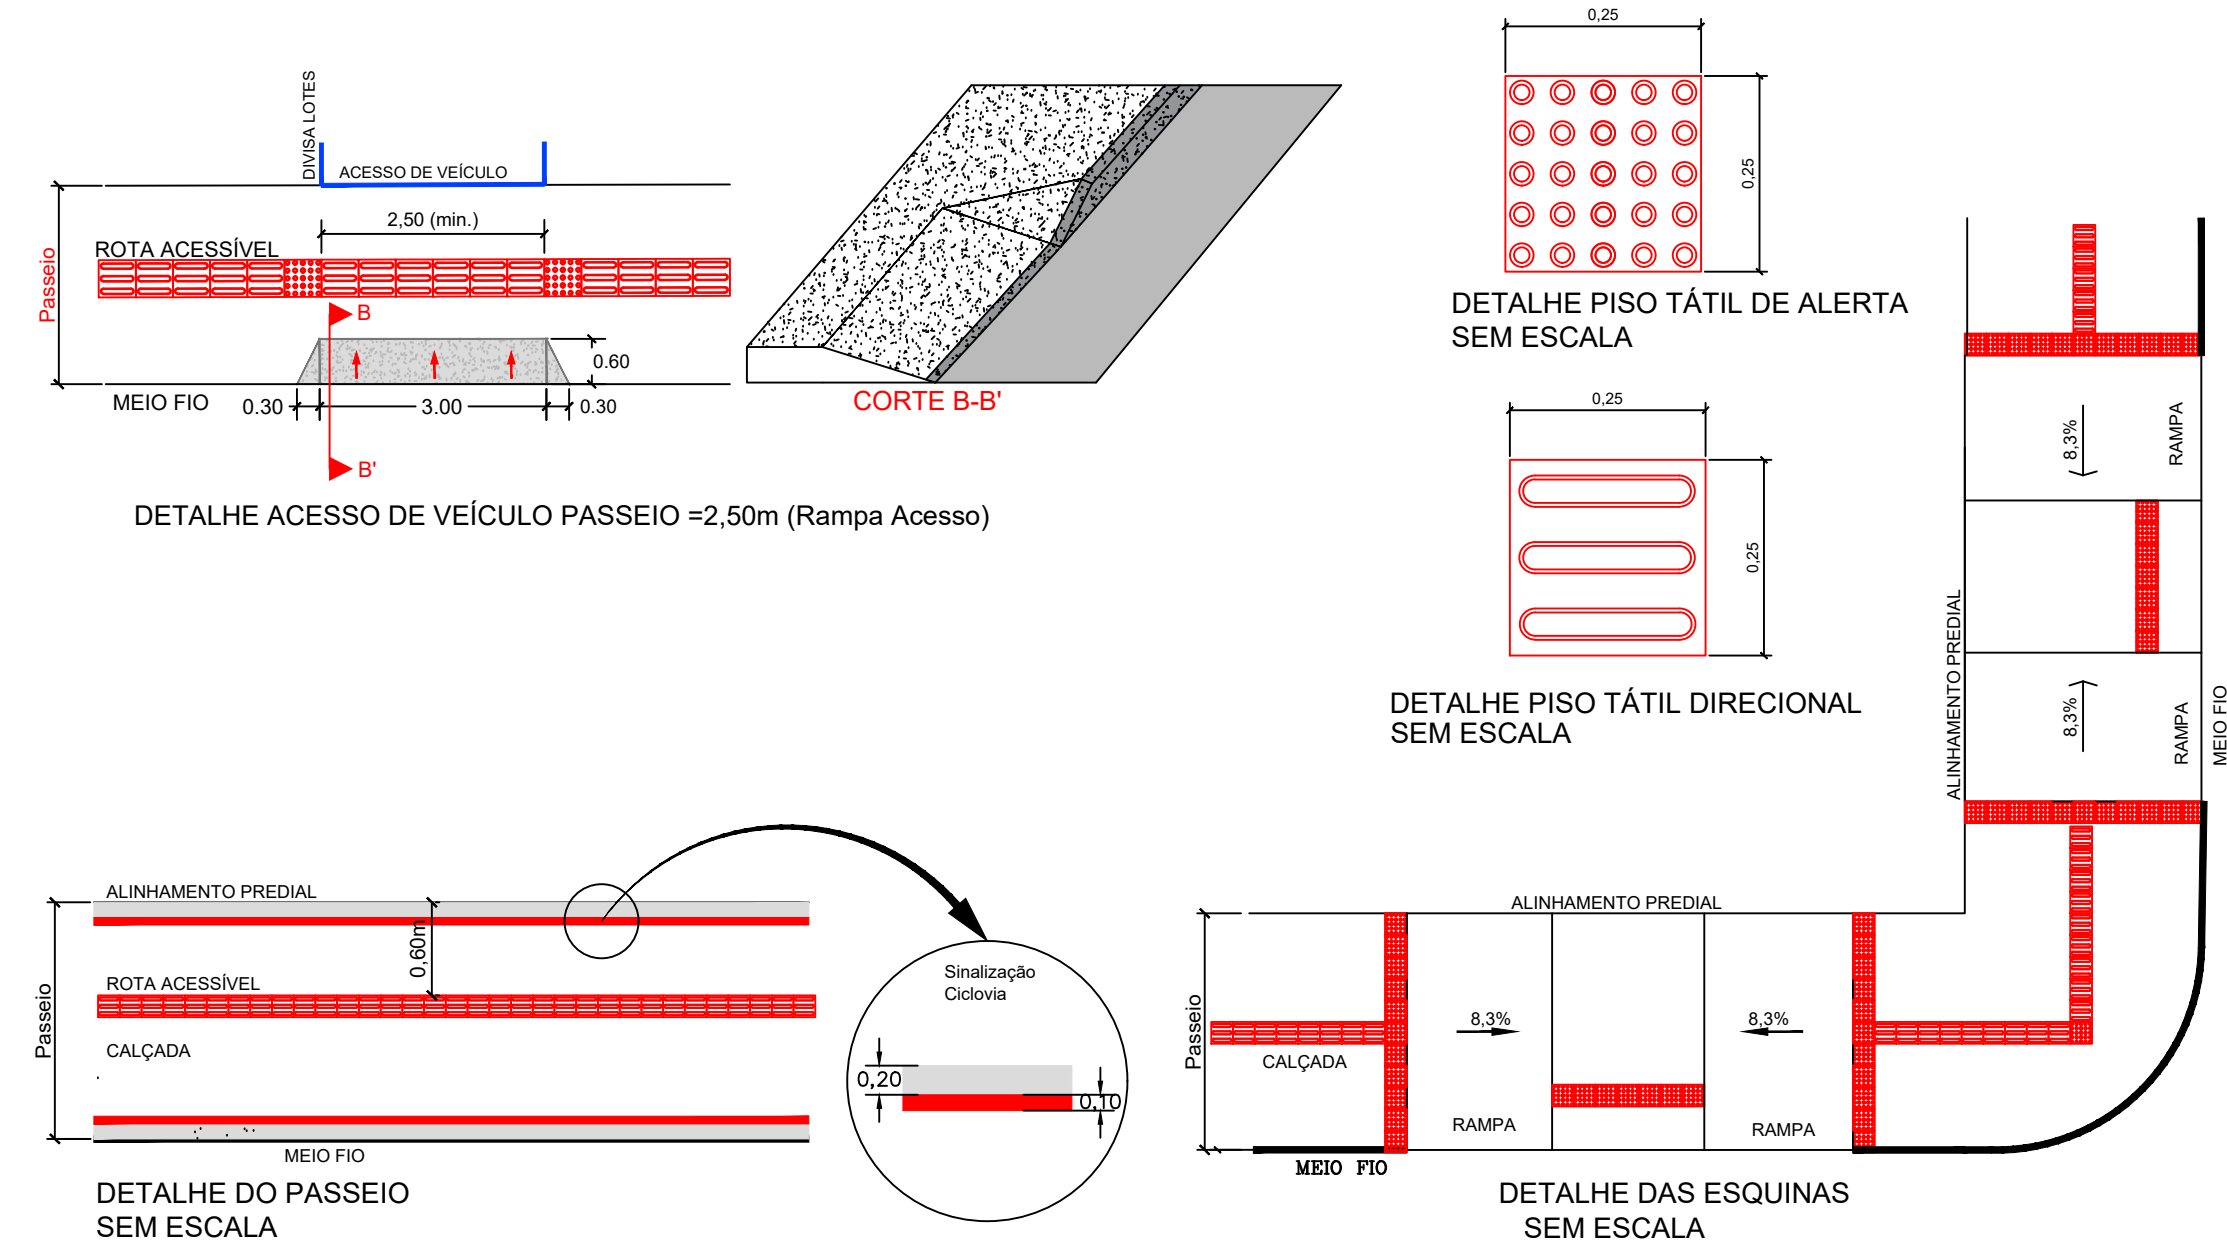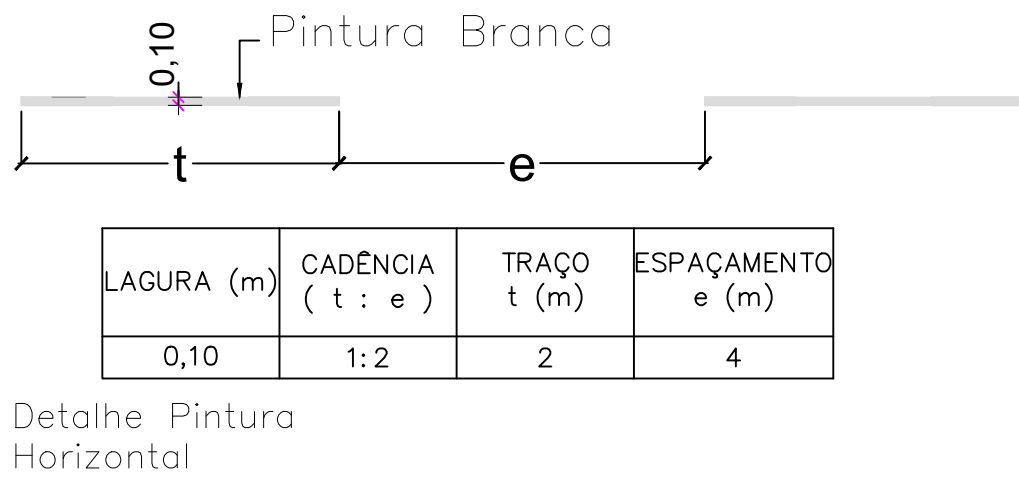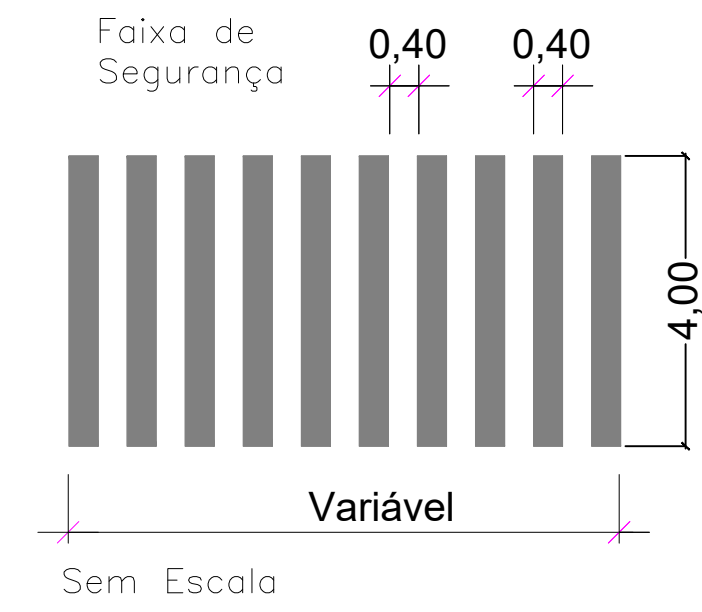

LEGENDA

RESPONSÁVEL TÉCNICO:
Daniel Manduca (Responsável Técnico)
CREA 164806

CLIENTE: PREFEITURA MUNICIPAL DE CAPÃO DA CANOA

TÍTULO: PROJETO "CAMINHOS DO SOL, ENTRE O MAR E A LAGOA"
REVITALIZAÇÃO DA AV. MAURÍCIO BOIANOVSKI "AV. CENTRAL"

PROPRIETÁRIO: PREFEITURA MUNICIPAL DE CAPÃO DA CANOA

ASSUNTO: PROJETO SINALIZAÇÃO PLANTA

ESCALA: HORIZ. 1/500
VIST.:
DATA: ABR/22
REV.: 00
PRONÓIA: 02/06